


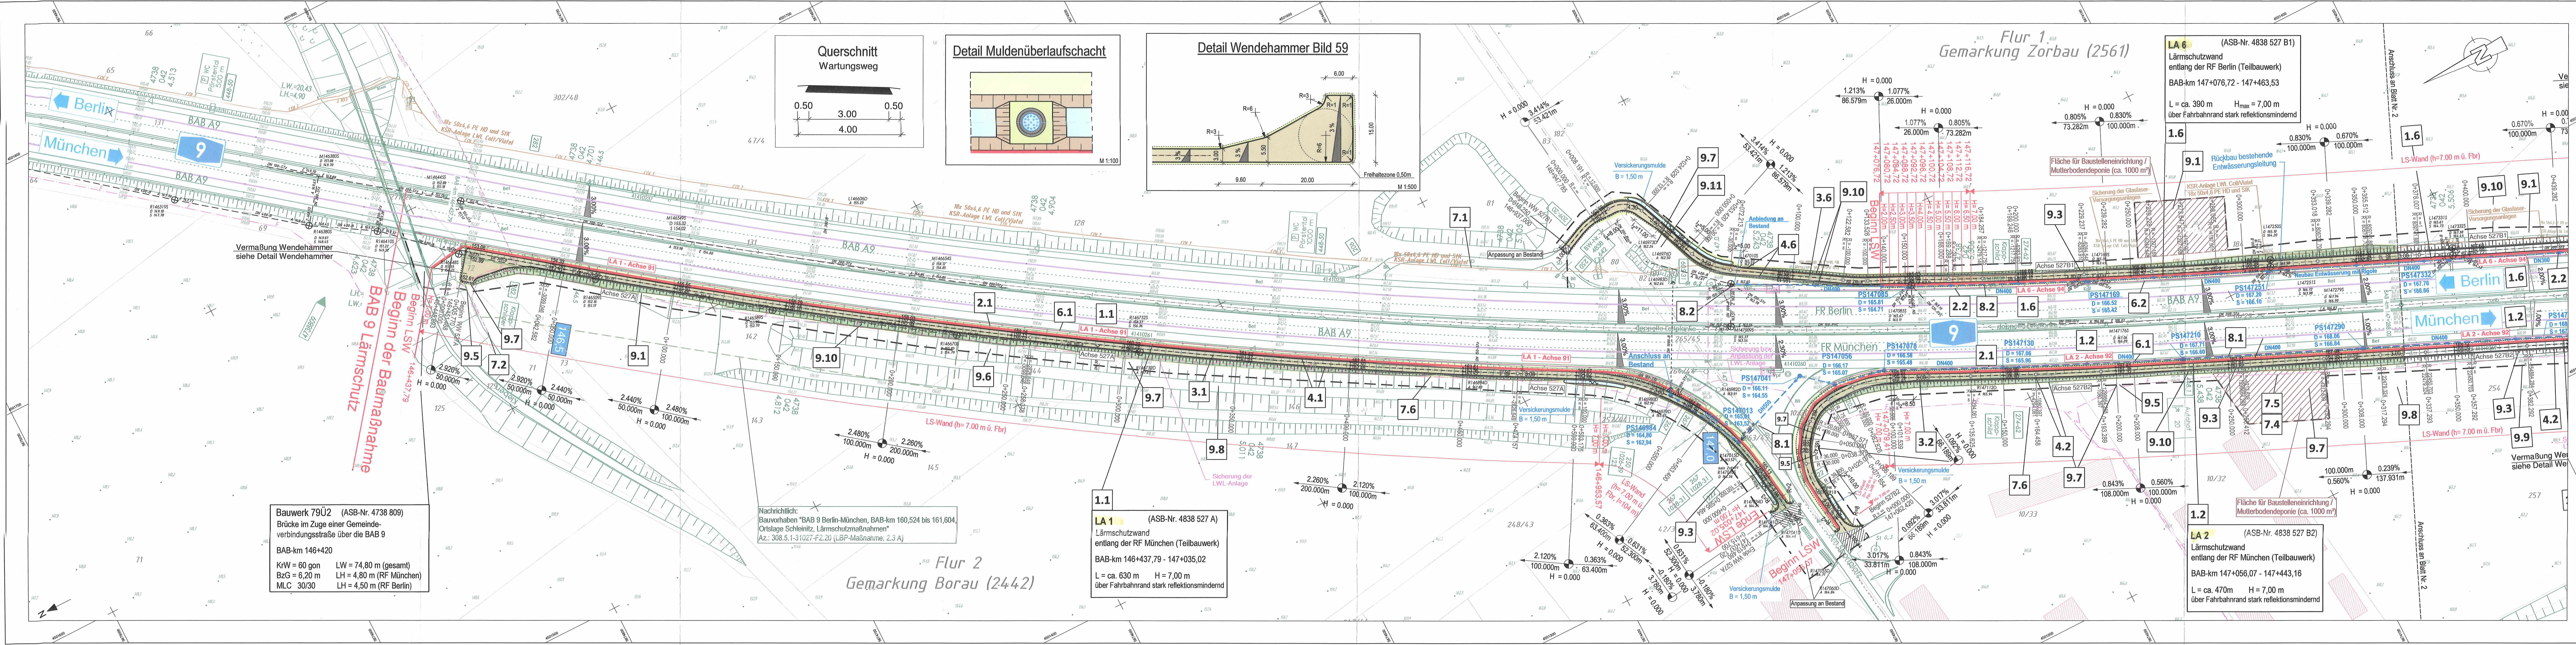

Planung

Einschnittsböschung
Mulde mit Fließrichtung und
Muldeneinlauf /Prüfschacht
Bankett mit Schutzeinrichtung
Wartungsweg
Dammböschung
Versickerungsmulde
Anpassungs- oder
Anliegendes System
Fahrzeugrückhaltesystem
Deckenhöhen Wartungsweg

+ 168.32

Immissionsschutz

Lärmschutzwand
(Höhe über Fahrbahnrand)

Flurstücksgrenzen
Flurgrenzen

Schutzgebiete

Wasserschutzzone III

Versorgungseinrichtungen

vorhanden
geplant

COLT

Entwässerung

vorhanden
geplant

DN400
DN400

Hinweis:

Die eingetragenen Leitungen wurden aus dem Bestand der Versorgungsunternehmen
nachrichtlich übernommen. Die Lage- und höhenmäßige Einordnung des
vorhandenen Leitungsbestandes ist vor der Bauausführung in der Örtlichkeit zu überprüfen
und mit den einzelnen Versorgungsträgern abzustimmen.
An ausgewählten Punkten sind Suchsachtungen vorzunehmen.

Die lfd. Nummern 9.1 bis 9.11 des Regelungsverzeichnisses (Unterlage 11) beschreiben die
Landschaftspflegerischen Maßnahmen. Die lfd. Nummern 9.4 und 9.9 sind in den
Landschaftspflegerischen Begleitplänen 9.2 / 3 bzw. 9.2 / 4 dargestellt.

Vermessung:

TopScan GmbH / Glückaufvermessung GmbH
Terrestrische Aufnahme: 09/2014 - 02/2015
Feldvergleich: 05/2015, Planerstellung: 05/2016

Kataster / Vervielfältigungs-Nr.:

ALKIS © GeoBasis-DE / G01-7002757-2021

1

SSF Ingenieure AG
Beratende Ingenieure im Bauwesen
Schillerstraße 46
06114 Halle
www.ssf-ing.de

bearbeitet 22.03.2022 koma
freigegeben 22.03.2022 daa
Projekt-Nr. 71-1182

2

Die
Autobahn
Niederlassung Ost
Magdeburger Straße 51, 06112 Halle

bearbeitet 03/2022 fi
freigegeben 03/2022 kno
Projekt-Nr. A.14574.00

Nr.	Art der Änderung	Datum	Zeichen
Lagesystem	Gauß-Krüger 42/B3 (3°), Lagestatus 150	Stand Kataster	12/2021
Höhensystem	DHHN 92, Höhenstatus 160	Bestandsvermessung	05/2016

FESTSTELLUNGSENTWURF

Die Autobahn GmbH des Bundes

Unterlage / Blatt-Nr.: 5 / 1
Lageplan Teil 1
BAB-km 146+437,79 bis 147+288,00
Maßstab: 1 : 1000

aufgestellt: Halle (Saale), 31.03.2022
Autobahn GmbH
des Bundes, NL Ost

gez. Dr. C. Ahner
Dr. C. Ahner
Geschäftsbereichsleiter Planung

Gültigkeit hat die Fassung
des Deckblattes