


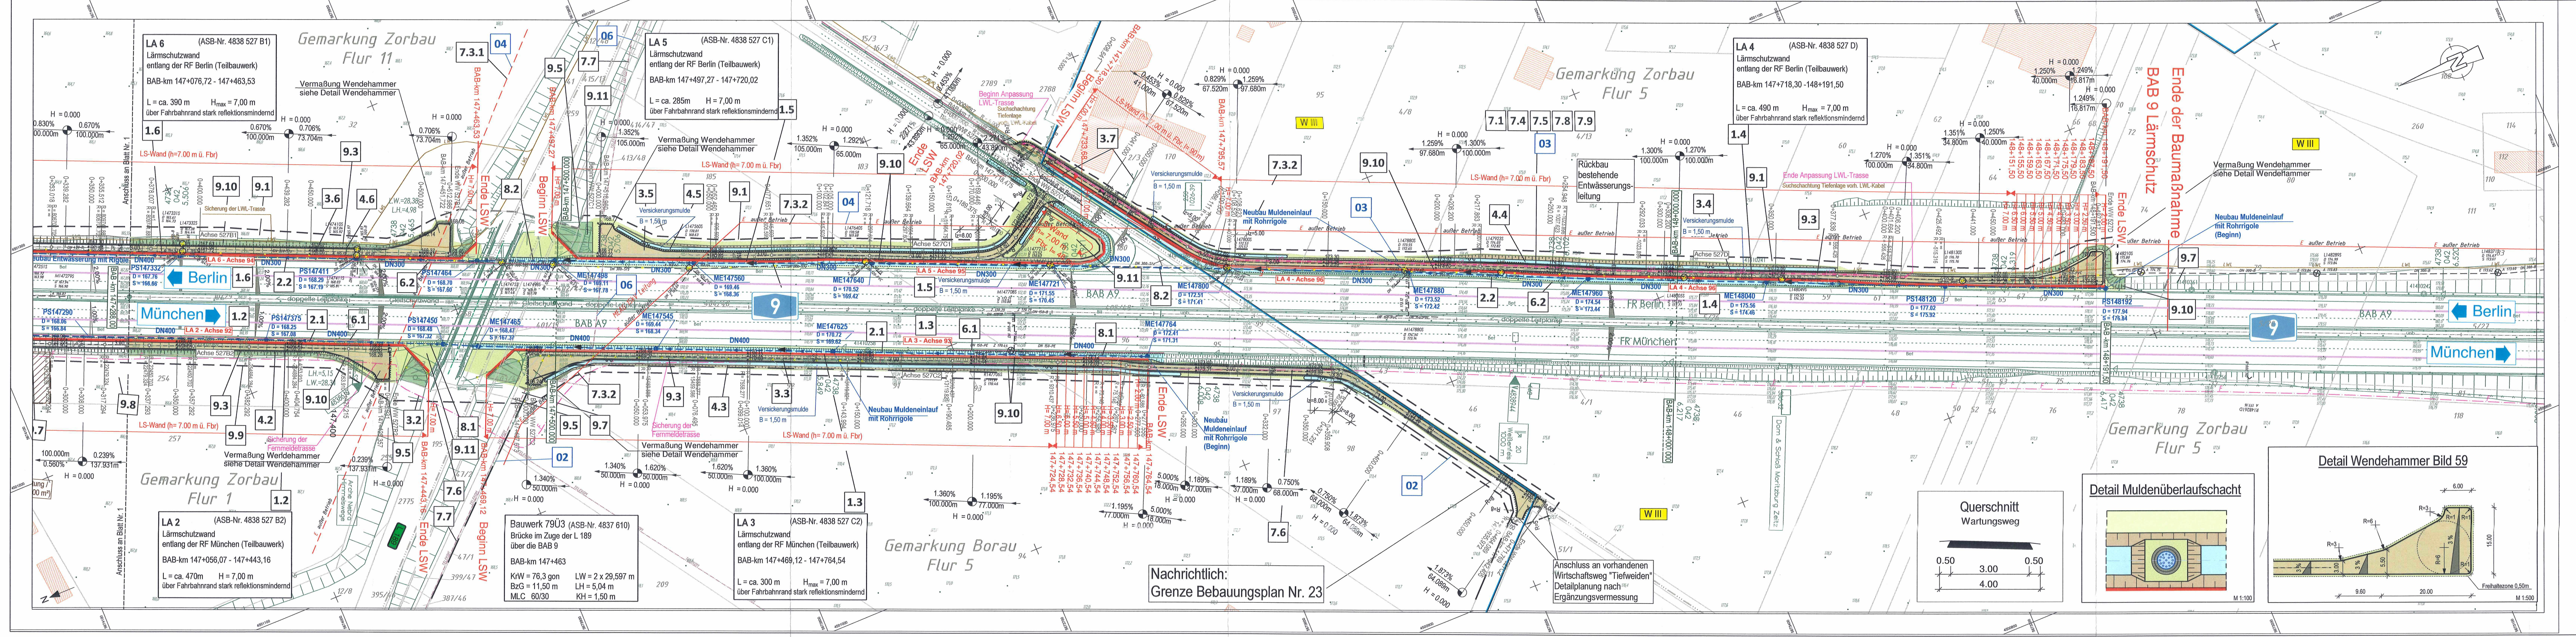

Zeichenerklärung

Planung

- Einschnittsböschung
- Mulde mit Fließrichtung und Muldeneinlauf / Prüfschacht
- Bankett mit Schutzzeile
- Wartungsweg
- Dammboschung
- Versickerungsmulde
- Anpassungs- oder Anliegendebereich
- Fahrzeugrückhaltesystem (vergrößerte Darstellung)
- Deckenhöhen Wartungsweg
- Achsstationierung Wartungsweg

Immissionsschutz

- Lärmschutzwand (Höhe über Fahrbahnrand)
- Achsstationierung Lärmschutzwand Bezug auf Kilometrierung der A9

Verwaltung

- Flurstücksgrenzen
- Flurgrenzen

Schutzgebiete

- Wasserschutzzone III

Versorgungseinrichtungen

- vorhanden
- geplant
- LWL
- EL außer Betrieb
- EL außer Betrieb
- TELEKOM
- TELEKOM außer Betrieb

Entwässerung

- vorhanden
- geplant
- DN120, 150, 200, 300, 400
- DN300, 400
- Straßenentwässerungsleitung mit Angabe von Fließrichtung
- Prüfschacht (vergrößerte Darstellung)
- Abriss Straßenentwässerungsleitung mit Prüfschacht

Hinweis:

Die eingetragenen Leitungen wurden aus dem Bestand der Versorgungsunternehmen nachrichtlich übernommen. Die Lage- und höhenmäßige Einordnung des vorhandenen Leitungsbestandes ist vor der Bauausführung in der Örtlichkeit zu überprüfen und mit den einzelnen Versorgungsunternehmen abzustimmen. An ausgewählten Punkten sind Suchschachtungen vorzunehmen.

Die (f.d. Nummern 9.1 bis 9.11 des Regelungsverzeichnisses (Unterlage 11) beschreiben die Landschaftspflegerischen Maßnahmen. Die (f.d. Nummern 9.4 und 9.9 sind in den Landschaftspflegerischen Begleitplänen 9.2 / 3 bzw. 9.2 / 4 dargestellt.

Vermessung:

TopScan GmbH / Glückaufvermessung GmbH
Terrestrische Aufnahme: 09/2014 - 02/2015
Feldvergleich: 05/2015; Planerstellung: 05/2016

Kataster / Vervielfältigungs-Nr.:

ALKIS © GeoBasis-DE / G1-7002757-2023

SSF Ingenieure AG
Beratende Ingenieure im Bauwesen
Schillerstraße 46
06114 Halle
www.ssf-ing.de

SSF Ingenieure

bearbeitet 13.03.2023 koma
freigegeben 13.03.2023 daa
Projekt-Nr. 71-1182

Die Autobahn
Niederlassung Ost
Magdeburger Straße 51, 06112 Halle

bearbeitet 03/2023 fi
freigegeben 03/2023 kno
Projekt-Nr. A.14574.00

06	Ergänzung Leitungsbestand Telekom (Lfd. Nr. REGV 7.7)	05.07.2024	SSF
05	Fortschreibung Zeichenerklärung	05.07.2024	SSF
04	Korrektur Leitungsbestand MITNETZ (Lfd. Nr. REGV 7.3.1 und 7.3.2)	05.07.2024	SSF
03	Anpassung LWL-Trasse (Lfd. Nr. REGV 7.1, 7.4, 7.5, 7.8 und 7.9)	05.07.2024	SSF
02	Grenze Baugebungsplan Nr. 23 vom 20.05.2009	05.07.2024	SSF
01	Kataster Bodenordnungsverfahren 611/240 WSF 001 „Zorbau/Granschütz“	05.07.2024	SSF

Lagesystem	Gauß-Krüger 4283 (3°), Lagesystem 150	Stand Kataster	08/2023
Höhensystem	DHN 92, Höhenstatus 160	Bestandsvermessung	05/2016

FESTSTELLUNGSENTWURF

Die Autobahn GmbH des Bundes

Unterlage / Blatt-Nr.: 5 / 2A
Lageplan Teil 2
BAB-km 147+288,00 bis 148+191,50
Maßstab: 1 : 1000

BAB 9, Berlin-München, km 146,50 - 149,50
Lärmschutzmaßnahmen
im Bereich der Ortslagen Zorbau, Borsau und Kleben

aufgestellt:

Halle (Saale), 31.03.2023
Dr. C. Ahner
Geschäftsbereichsleiter Planung

1. Deckblatt
aufgestellt:

Halle (Saale), 05.07.2024
Dr. C. Ahner
Geschäftsbereichsleiter Planung

Planfestgestellt mit Planfeststellungsbeschluss des
Festsetzungsbundesamtes vom 31.03.2023
Az.: PZ-02-01-04-01#00062

Im Auftrag
gez. Ringleb

FERNSTASSEN BUNDESAMT