


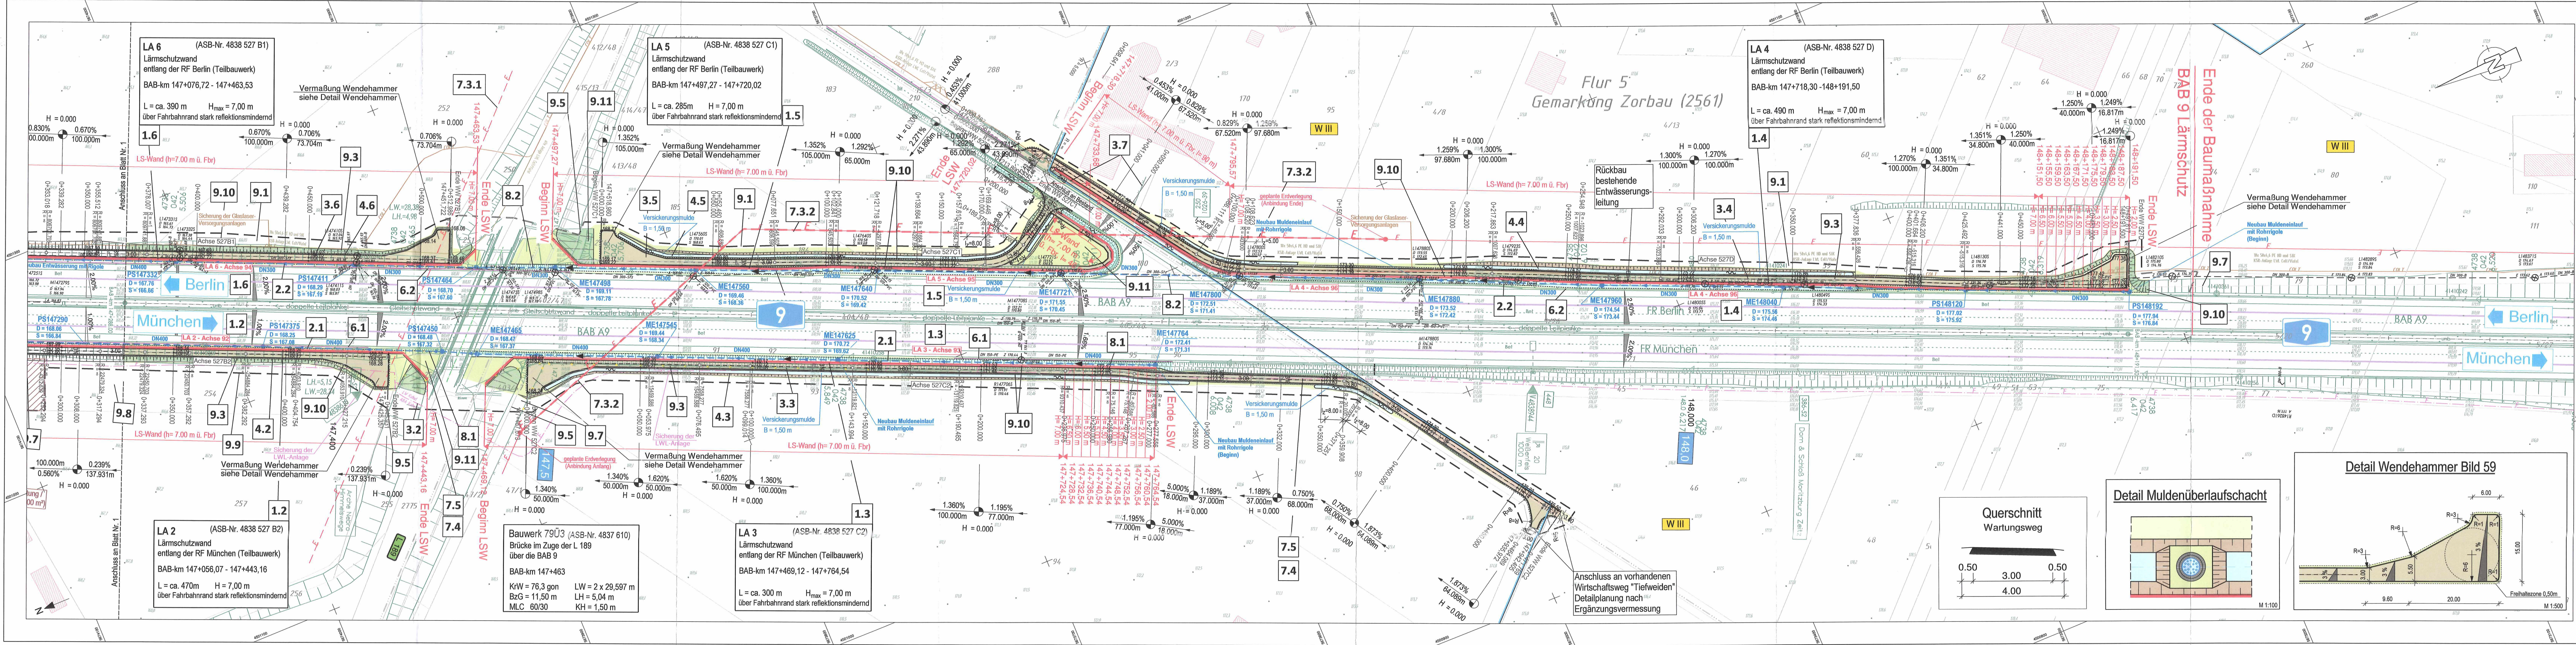

Planung

Einschnittsböschung
Müde mit Fließrichtung und
Muldeneinlauf / Prüfschacht
Bankett mit Schutzschräglung
Wartungsweg
Versickerungsmulde
Anpassungs- oder
Anliegsbereich
Fahrzeugrückhaltesystem
Deckenhöhen Wartungsweg

+ 168.32

Verwaltung

Flurstücksgrenzen
Flurgrenzen

Schutzgebiete

Wasserschutzzone III

Versorgungseinrichtungen

vorhanden
geplant

Entwässerung

vorhanden
geplant

Hinweis:

Die eingefragten Leitungen wurden aus dem Bestand der Versorgungsunternehmen
nachrichtlich übernommen. Die Lage- und höhenmäßige Einordnung des
vorhandenen Leitungsbestandes ist vor der Bauausführung in der Öffentlichkeit zu überprüfen
und mit den einzelnen Versorgungsträgern abzustimmen.
An ausgewählten Punkten sind Suchschachtungen vorzunehmen.

Die lfd. Nummern 9.1 bis 9.11 des Regelungsverzeichnisses (Unterlage 11) beschreiben die
Landschaftspflegerischen Maßnahmen. Die lfd. Nummern 9.4 und 9.9 sind in den
Landschaftspflegerischen Begleitplänen 9.2 / 3 bzw. 9.2 / 4 dargestellt.

Vermessung:

TopScan GmbH / Glückaufvermessung GmbH
Termin: 09/2014 - 02/2015
Feldvergleich: 05/2015; Planerstellung: 05/2016

Kataster / Vervielfältigungs-Nr.:

ALKIS © GeoBasis-DE / G01-7002757-2021

SSF Ingenieure AG
Beratende Ingenieure im Bauwesen
Schillerstraße 46
06114 Halle
www.ssf-ing.de

bearbeitet 22.03.2022 koma
freigegeben 22.03.2022 daa
Projekt-Nr. 71-1182

Die
Autobahn
Niederlassung Ost
Magdeburger Straße 51, 06112 Halle

bearbeitet 03/2022 fl
freigegeben 03/2022 kno
Projekt-Nr. A.14574.00

Nr.	Art der Änderung	Datum	Zeichen

Lagesystem	Gauß-Krüger 42/B3 (3°), Lagestatus 150	Stand Kataster	12/2021
Höhensystem	DHNM 92, Höhenstatus 160	Bestandsvermessung	05/2016

FESTSTELLUNGSENTWURF

Die Autobahn GmbH des Bundes

Straße / Abschnitt-Nr. / Station: (von - bis): BAB 9

PROJIS-Nr.: --

Unterlage / Blatt-Nr.: 5 / 2

Lageplan Teil 2

BAB-km 147+288,00 bis 148+191,50

Maßstab: 1 : 1000

aufgestellt:

Halle (Saale), 31.03.2022
Dr. C. Ahner
Autobahn GmbH
des Bundes, NL Ost

gez. Dr. C. Ahner
Geschäftsbereichleiter Planung

Gültigkeit hat die Fassung
des Deckblattes