




Zeichenerklärung

Richtungsfahrbahn München - Berlin

- Bestandshöhe Fahrbahnrand außen
- Geländehöhe (Bezug Achse Lärmschutzwand)
- Wartungsweg links
- Mulden links
- Mulden rechts
- Stationierung Achsbezug BAB 9

147+075.00

Lärmschutzwand

- Lärmschutzwand entlang der Richtungsfahrbahn Berlin
- nachrichtliche Darstellung der LSW im Bereich der Betriebsausfahrt

Entwässerung

- vorhanden
- geplant
- Straßenentwässerungsleitung
- Prüfschacht

D = Deckhöhe Schacht
S = Schichthöhe Schacht
SE = Schichthöhe Einlauf
SA = Schichthöhe Auslauf
A = Auslauf

SSF Ingenieure AG
Bauwerks Ingenieure im Bauwesen
Schillerstraße 46
06114 Halle
www.ssf-ing.de

bearbeitet 13.03.2023 koma
freigegeben 13.03.2023 daa
Projekt-Nr. 71-1182

Die Autobahn
Niederlassung Ost
Magdeburger Straße 51, 06112 Halle

bearbeitet 03/2023 6
freigegeben 03/2023 kno
Projekt-Nr. A.14574.00

Nr.	Art der Änderung	Datum	Zeichen

Lageplan	Querschnitt	Stand	Kataster
Höhenplan	DEHN 02, Höhenmaßstab 1:50	Bestandsvermessung	05/2016

FESTSTELLUNGSENTWURF

Die Autobahn GmbH des Bundes

Straße / Abschnitt: Nr. / Station: (von - bis): BAB 9

PROJUIS-Nr.: -

Unterlage / Blatt-Nr.: 6.1 / 2

Höhenplan
Richtungsfahrbahn Berlin

Maßstab: 1 : 1.000 / 100

BAB 9, Berlin-München, km 146.50 - 149.50
Lärmschutzmaßnahmen
im Bereich der Ortslagen Zorbar, Baur und Kleben

ausgestellt: 31.03.2023
Halle (Saale), 31.03.2023
Autobahn GmbH
des Bundes, NL Ost

gez. Dr. C. Ahner
Dr. C. Ahner
Gesamtschlichter-Planung

Planfestgestellt mit Planfeststellungsbeschluss des
Fernstraßen-Bundesamtes vom 31.03.2023
Az.: FV-02-01-04-sd-1000002

Im Auftrag
gez. Kingleb