


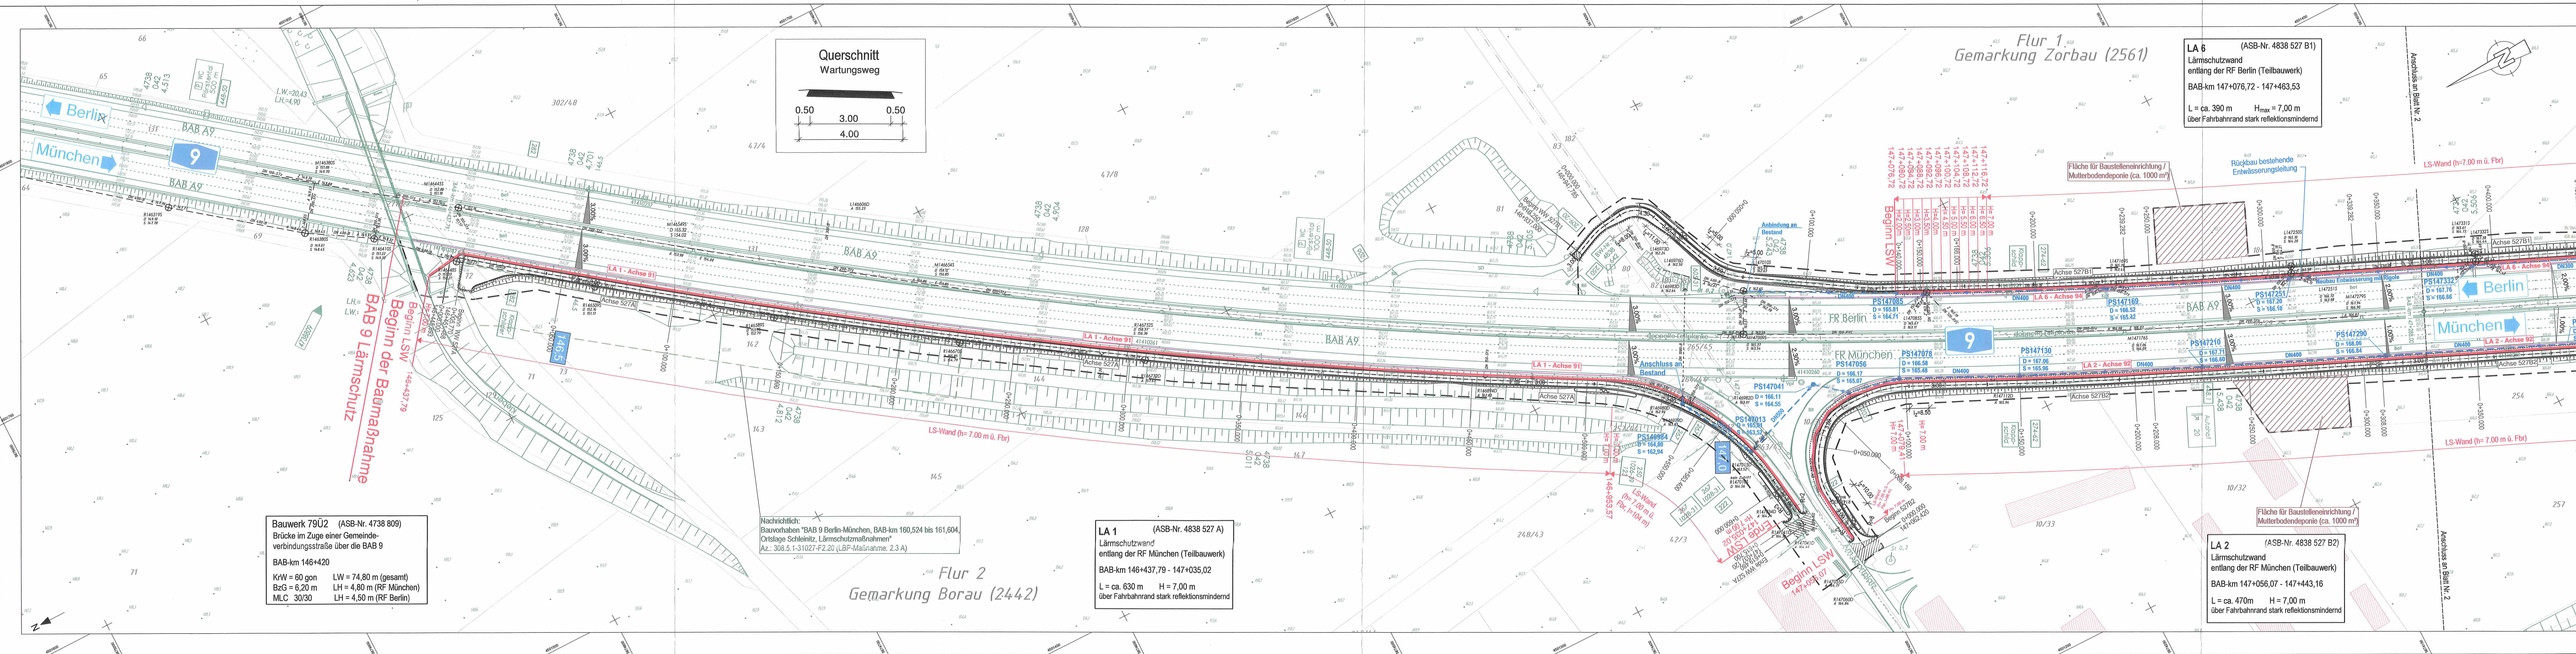

Zeichenerklärung

Planung

- Anpassungs- oder Angleichungsbereich
- Fahrzeugkhaltesystem
- Achsbeschriftung Wartungswege
- Achsbeschriftung Lärmschutzwand

Verwaltung

- Flurstücksgrenzen
- Flurgrenzen
- Wasserschutzzone III

Schutzgebiete

- Bestand
- bestehende passive Schutzzone
- Zaunabriss
- Baufeldgrenze
- Baustelleneinrichtung

Sonstiges

- Bestand
- bestehende passive Schutzzone
- Zaunabriss
- Baufeldgrenze
- Baustelleneinrichtung

Immissionsschutz

- Lärmschutzwand (Höhe über Fahrbandrand)

Versorgungseinrichtungen

- vorhanden
- geplant

Entwässerung

- vorhanden
- geplant

Hinweis:

Die eingetragenen Leitungen wurden aus dem Bestand der Versorgungsunternehmen nachrichtlich übernommen. Die Lage- und höhenmäßige Einordnung des vorhandenen Leitungsbestandes ist vor der Bauausführung in der Örtlichkeit zu überprüfen und mit den einzelnen Versorgungsträgern abzustimmen. An ausgewählten Punkten sind Suchschachtungen vorzunehmen.

Vermessung:

TopScan GmbH / Glückaufvermessung GmbH
terrestrische Aufnahme: 09/2014 - 02/2015
Feldvergleich: 05/2015; Planerstellung: 05/2016

Kataster / Vervielfältigungs-Nr.:

ALKIS © GeoBasis-DE / G01-7002757-2021

SSF Ingenieure AG
Beratende Ingenieure im Bauwesen
Schillerstraße 46
06114 Halle
www.ssf-ing.de

bearbeitet 15.03.2022 koma

freigegeben 15.03.2022 daa

Projekt-Nr. 71-1182

Die Autobahn
Niederlassung Ost
Magdeburger Straße 51, 06112 Halle

bearbeitet 03/2022 fi

freigegeben 03/2022 kno

Projekt-Nr. A.14574.00

Nr.	Art der Änderung	Datum	Zeichen

Lagesystem	Gauß-Krüger 42/63 (3°), Lagestatus 150	Stand Kataster	12/2021
Höhensystem	DHN 92, Höhenstatus 160	Bestandsvermessung	05/2016

FESTSTELLUNGSENTWURF

Die Autobahn GmbH des Bundes
Straße / Abschnitt-Nr. / Station: (von - bis): BAB 9
PROJIS-Nr.: --

Unterlage / Blatt-Nr.: 8 / 1

Lageplan der Entwässerungsmaßnahmen Teil 1
BAB-km 146+437,79 bis 147+288,00

Maßstab: 1 : 1000

BAB 9, Berlin-München, km 146,50 - 149,50
Lärmschutzmaßnahmen

aufgestellt:

Halle (Saale), 31.03.2022
Autobahn GmbH
des Bundes, NL Ost

gez. Dr. C. Ahner
Dr. C. Ahner
Geschäftsbereichsleiter Planung

Gültigkeit hat die Fassung
des Deckblattes