


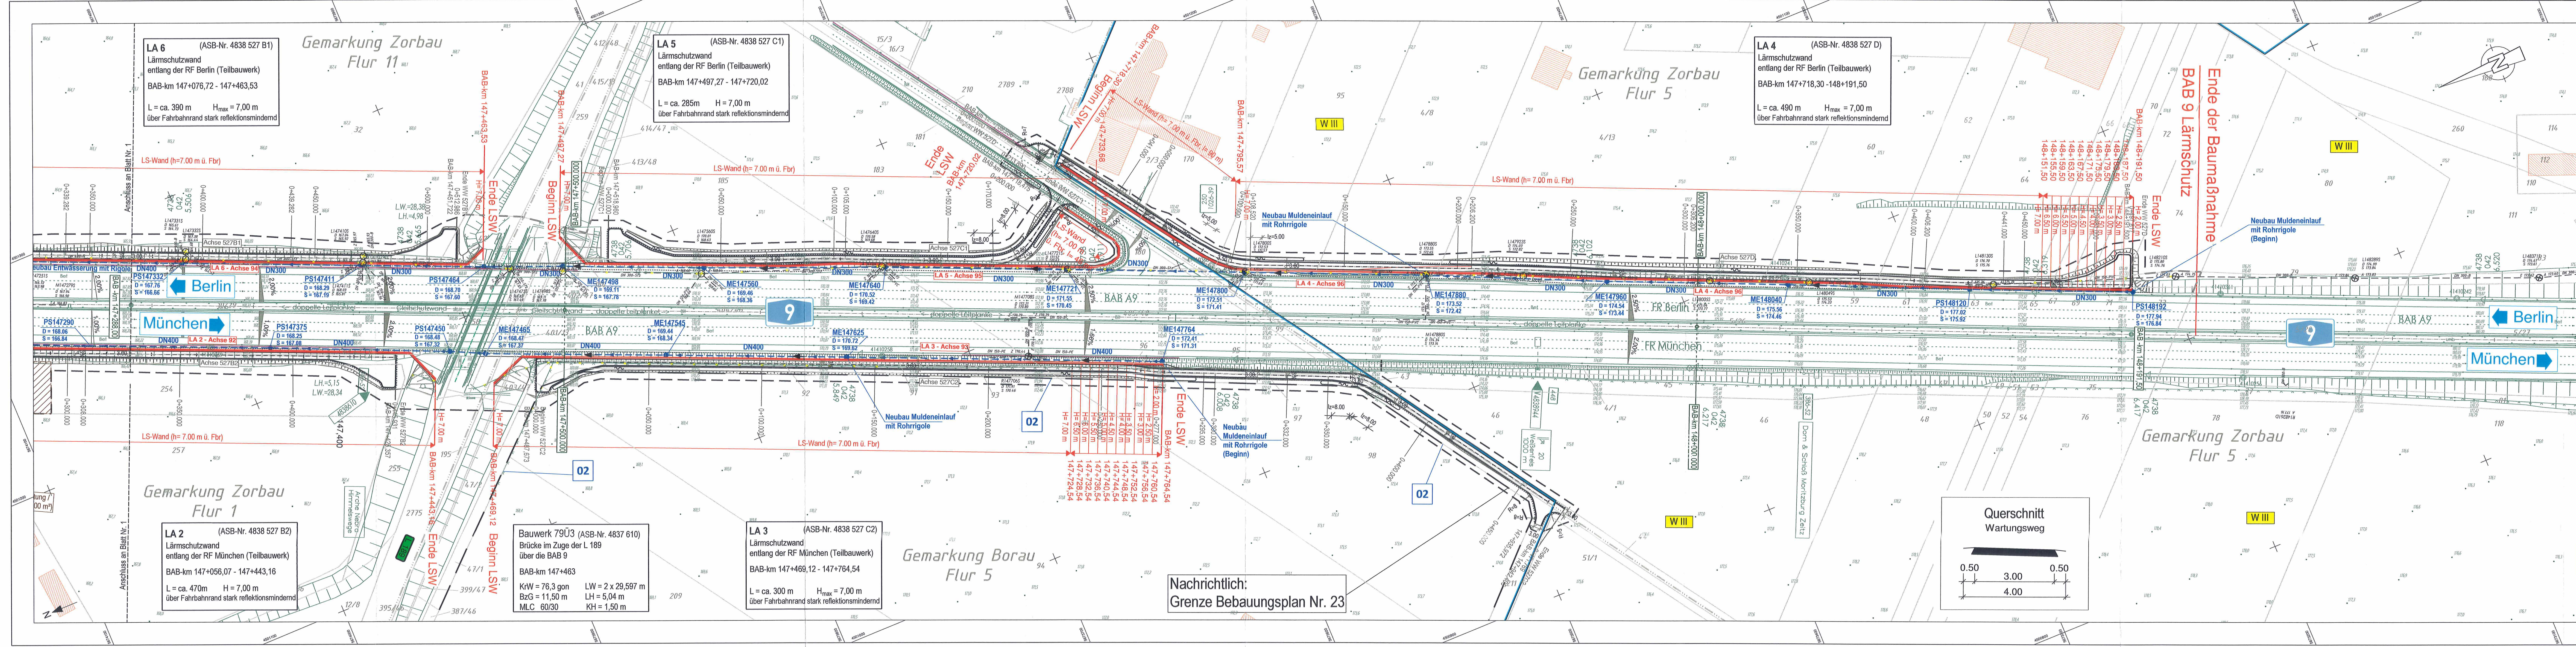

Zeichenerklärung

Planung	Verwaltung
Anpassungs- oder Anlegungsbereich	Flurstücksgrenzen
Fahrzeugschallschuttsystem (vergrößerte Darstellung)	Wasserschutzzone III
Achsstationierung Wartungswege	Sonstiges
Querneigung	Bestand bestehende passive Schutteinrichtung
Hinweisboxen zur "Art der Änderung"	Schallschuttsystem (vergrößerte Darstellung)

Immissionsschutz

Immissionsschutz	Immissionsschutz
Lärmschutzwand (Höhe über Fahrbahnrand)	Schallschuttsystem (vergrößerte Darstellung)
Achsstationierung Lärmschutzwand Bezug auf Kilometrierung der A9	Schallschuttsystem (vergrößerte Darstellung)

Versorgungseinrichtungen

Entwässerung

Entwässerung	Entwässerung
vorhanden	geplant
DN120, 150, 200, 300, 400	DN300, 400
Straßentwässerungsleitung mit Angabe von Fließrichtung	Straßentwässerungsleitung mit Angabe von Fließrichtung
Prüfschacht (vergrößerte Darstellung)	Prüfschacht (vergrößerte Darstellung)
Schachtbezeichnung	Schachtbezeichnung
Schachthöhen	Schachthöhen
Abriss Straßentwässerungsleitung mit Prüfschacht	Abriss Straßentwässerungsleitung mit Prüfschacht

Hinweis:

Die eingetragenen Leitungen wurden aus dem Bestand der Versorgungsunternehmen nachrichtlich übernommen. Die Lage- und höhenmäßige Einordnung des vorhandenen Leitungsbestandes ist vor der Bauausführung in der Örtlichkeit zu überprüfen und mit den einzelnen Versorgungsträgern abzustimmen. An ausgewählten Punkten sind Suchschachtungen vorzunehmen.

Vermessung:

TopScan GmbH / Glückaufvermessung GmbH
fernestrische Aufnahme: 09/2016 - 02/2017
Feldvergleich: 05/2015; Planerstellung: 05/2016

Kataster / Vervielfältigungs-Nr.:

ALKIS © GeoBasis-DE / G01-7002757-2023

SSF Ingenieure AG
Beratende Ingenieure im Bauwesen
Schillerstraße 46
06114 Halle
www.ssf-ing.de

SSF Ingenieure

bearbeitet 13.03.2023 koma
freigegeben 13.03.2023 daa
Projekt-Nr. 71-1182

bearbeitet 03/2023 ti
freigegeben 03/2023 kno
Projekt-Nr. A.14574.00

Die Autobahn
Niederlassung Ost
Magdeburger Straße 51, 06112 Halle

03 Fortschreibung Zeichenerklärung 05.07.2024 SSF
02 Grenze Bebauungsplan Nr. 23 vom 20.05.2009 05.07.2024 SSF
01 Kataster Bodenordnungsverfahren 611/240 WSP 001 „Zorbau/Granschütz“ 05.07.2024 SSF

Nr.	Art der Änderung	Datum	Zeichen
03	Fortschreibung Zeichenerklärung	05.07.2024	SSF
02	Grenze Bebauungsplan Nr. 23 vom 20.05.2009	05.07.2024	SSF
01	Kataster Bodenordnungsverfahren 611/240 WSP 001 „Zorbau/Granschütz“	05.07.2024	SSF

Lagesystem Gauß-Krüger 4283 (3°), Lagestatus 150 Stand Kataster 08/2023
Höhensystem DHHN 92, Höhenstatus 160 Bestandsvermessung 05/2016

FESTSTELLUNGSENTWURF

Die Autobahn GmbH des Bundes

Unterlage / Blatt-Nr.: 8 / 2A
Lageplan der Entwässerungsmaßnahmen Teil 2
BAB-km 147+288,00 bis 148+191,50
Maßstab: 1 : 1000

Straße / Abschnitt-Nr. / Station: (von - bis): BAB 9
PROJUS-Nr.: --

BAB 9, Berlin-München, km 146,50 - 149,50
Lärmschutzmaßnahmen
im Bereich der Ortslagen Zorbau, Boraun und Kleben

aufgestellt: Halle (Saale), 31.03.2023
Autobahn GmbH des Bundes, NL Ost
Dr. C. Ahner
Geschäftsbereichsleiter Planung

1. Deckblatt
aufgestellt: Halle (Saale), 05.07.2024
Autobahn GmbH des Bundes, NL Ost
Dr. C. Ahner
Geschäftsbereichsleiter Planung

Planfestgestellt mit Planfeststellungsbeschluss des Fernstraßen-Bundesamtes vom 31.03.2025
Az.: P2/02-01-04-01/00062

Im Auftrag
gez. Ringleb

14