


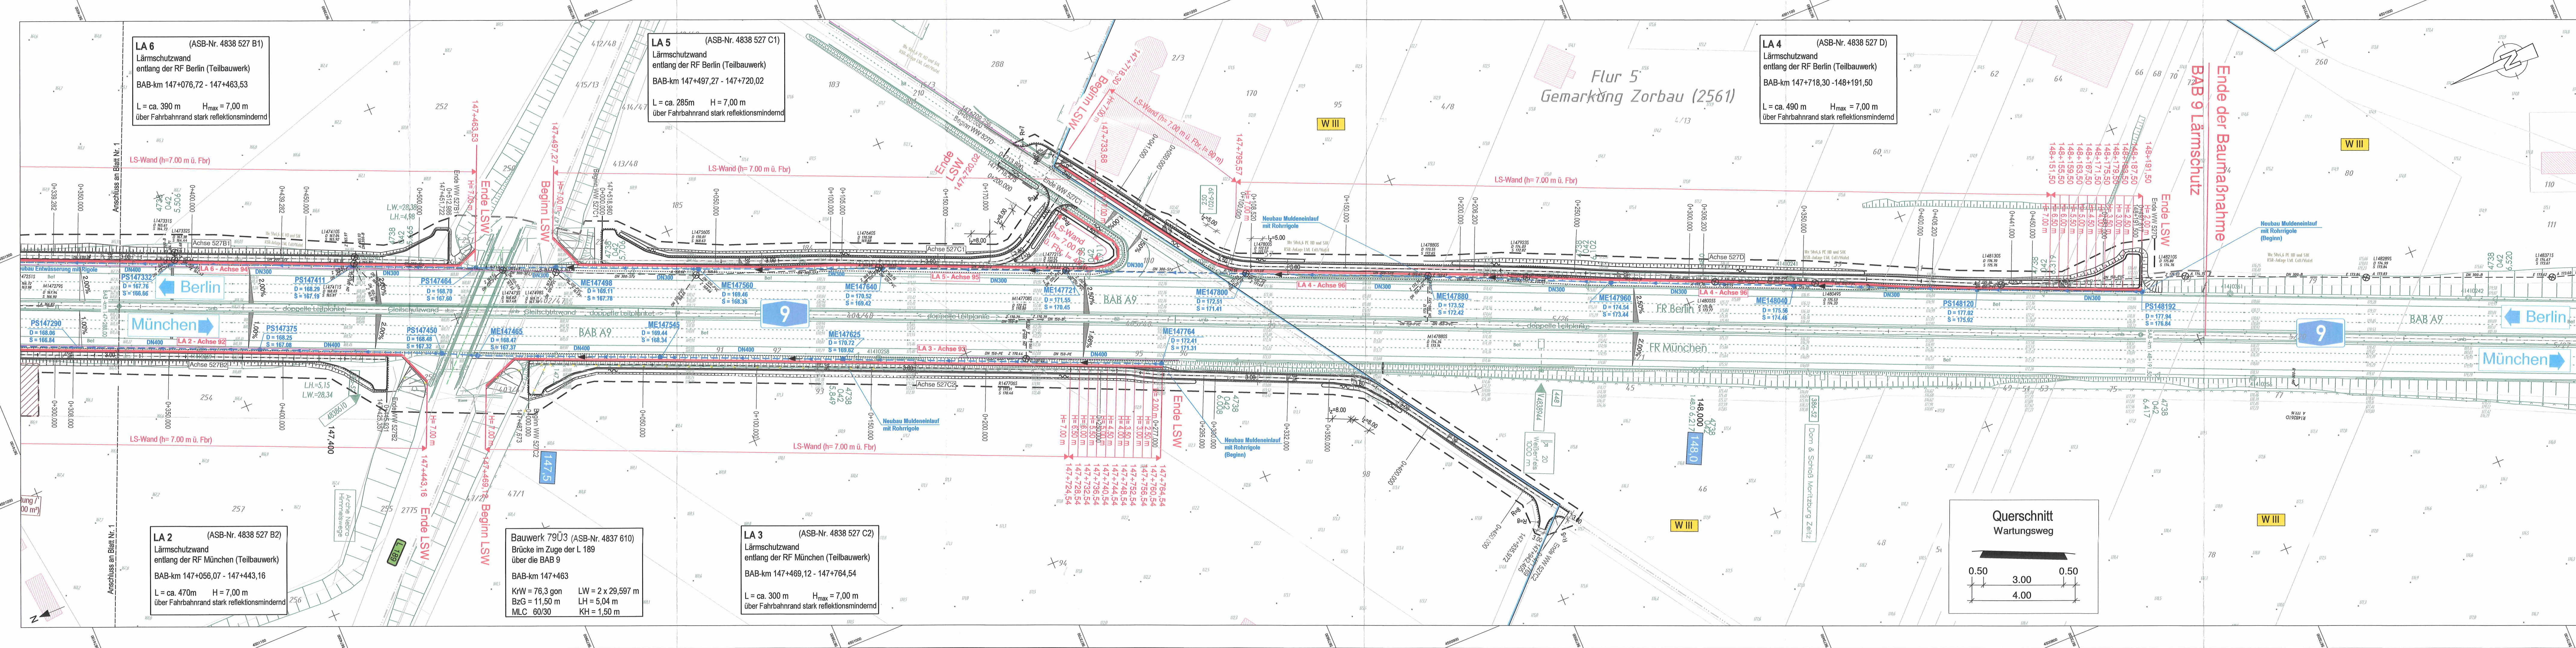

Zeichenerklärung

Planung

- Adaptations- oder Ausgleichsbereich
- Fahrzeugrückhaltesystem (vergrößerte Darstellung)
- Achsbefestigung Wartungswege
- Achsbefestigung Lärmschutzwand

Immissionsschutz

- Lärmschutzwand (Höhe über Fahrbahnrand)

Versorgungseinrichtungen

- vorhanden
- geplant

Entwässerung

- vorhanden
- geplant

Hinweis:

Die eingetragenen Leitungen wurden aus dem Bestand der Versorgungsunternehmen nachrichtlich übernommen. Die Lage- und höhenmäßige Einordnung des vorhandenen Leitungsbestandes ist vor der Bauausführung in der Öffentlichkeit zu überprüfen und mit den einzelnen Versorgungsträgern abzustimmen. An ausgewählten Punkten sind Suchschachtungen vorzunehmen.

Vermessung:

TopScan GmbH / Glückaufvermessung GmbH
Feldvergleich: 05/2015; Planerstellung: 05/2016

Kataster / Vervielfältigungs-Nr.:

ALKIS © GeoBasis-DE / G01-7002757-2021

Verwaltung

- Flurstücksgrenzen
- Flurgrenzen

Schutzgebiete

- Wasserschutzzone III

Sonstiges

- Bestand
- bestehende passive Schutzanordnung (vergrößerte Darstellung)
- Zaunabriss
- Baufeldgrenze
- Baustelleneinrichtung

Prüfschacht (vergrößerte Darstellung)

- Schachtbezeichnung
- Schachthöhen

SSF Ingenieure AG
Beratende Ingenieure im Bauwesen
Schillerstraße 46
06114 Halle
www.ssf-ing.de

bearbeitet 15.03.2022 koma
freigegeben 15.03.2022 daa
Projekt-Nr. 71-1182

Die Autobahn
Niederlassung Ost
Magdeburger Straße 51, 06112 Halle

bearbeitet 03/2022 fi
freigegeben 03/2022 kno
Projekt-Nr. A.14574.00

Nr.	Art der Änderung	Datum	Zeichen
Lagesystem	Gauß-Krüger 42/B3 (3°), Lagesystem 150	Stand Kataster	12/2021
Höhensystem	DHHN 92, Höhenstatus 160	Bestandsvermessung	05/2016

FESTSTELLUNGSENTWURF

Die Autobahn GmbH des Bundes
Straße / Abschnitt-Nr. / Station: (von - bis): BAB 9
PROJIS-Nr.: --

Unterlage / Blatt-Nr.: 8 / 2
Lageplan der Entwässerungsmaßnahmen Teil 2
BAB-km 147+288,00 bis 148+191,50
Maßstab: 1 : 1000

aufgestellt:
Halle (Saale), 31.03.2022
Dr. C. Ahner
Autobahn GmbH
des Bundes, NL Ost

gez. Dr. C. Ahner
Geschäftsbereichsleiter Planung

Gültigkeit hat die Fassung des Deckblattes