LA 2 (ASB-Nr. 4838 527 B2)
Lärmschutzwand
entlang der RF München (Teilbauwerk)
BAB-km 147+056,07 - 147+443,16
L = ca. 470m H = 7,00 m
über Fahrbahnrand stark reflektionsmindernd

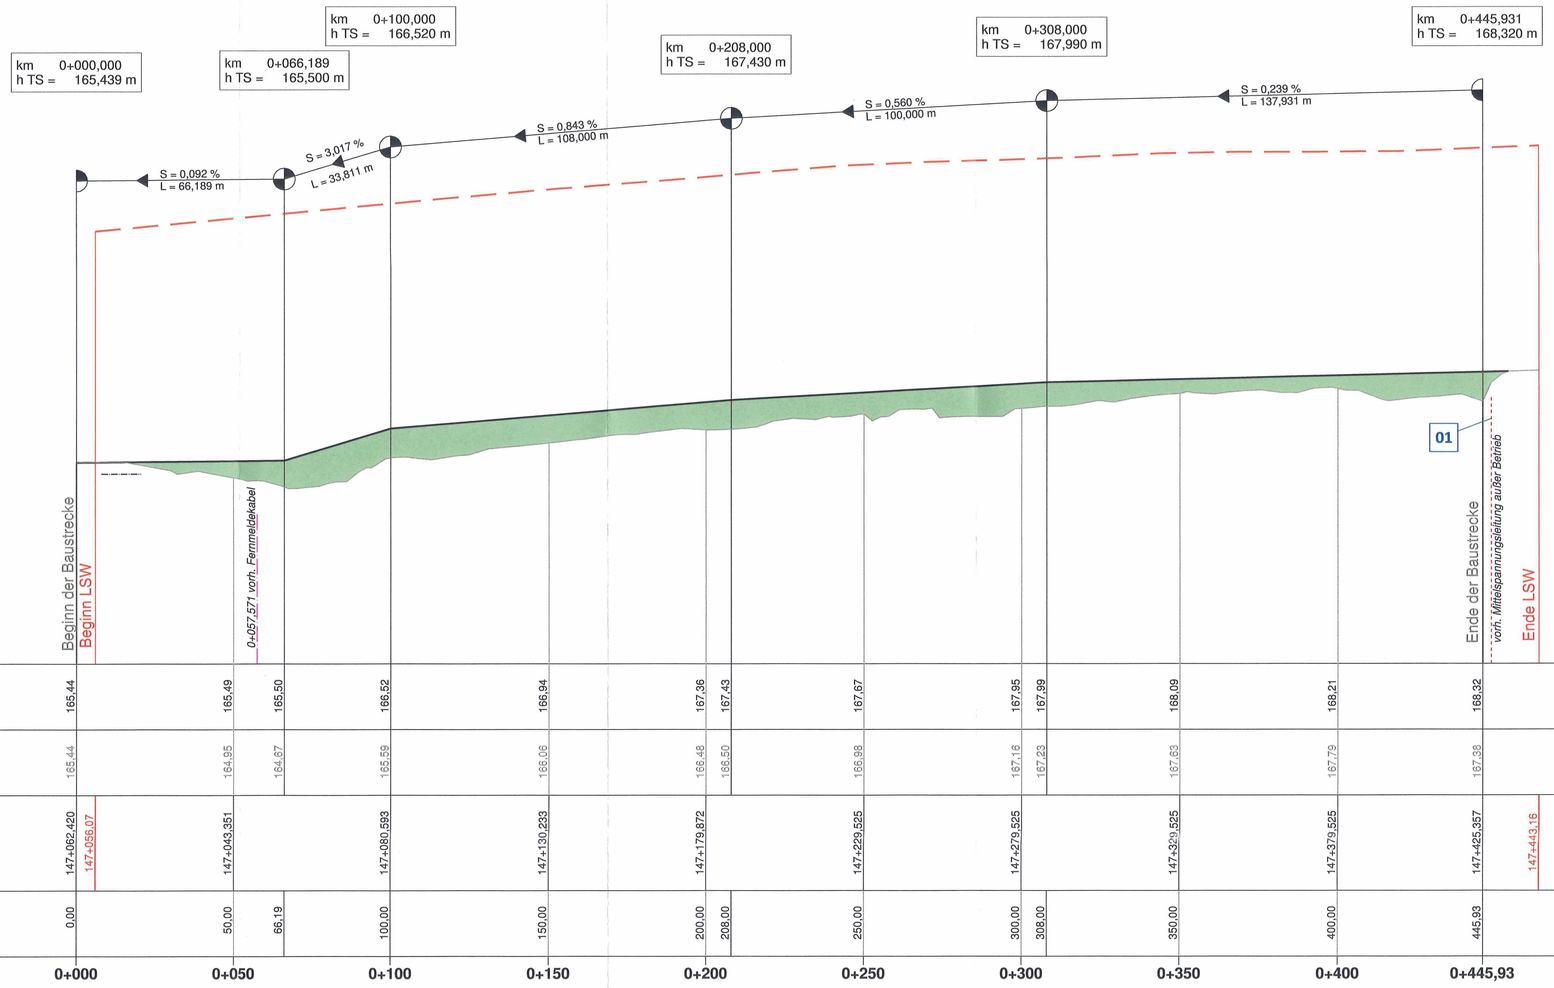

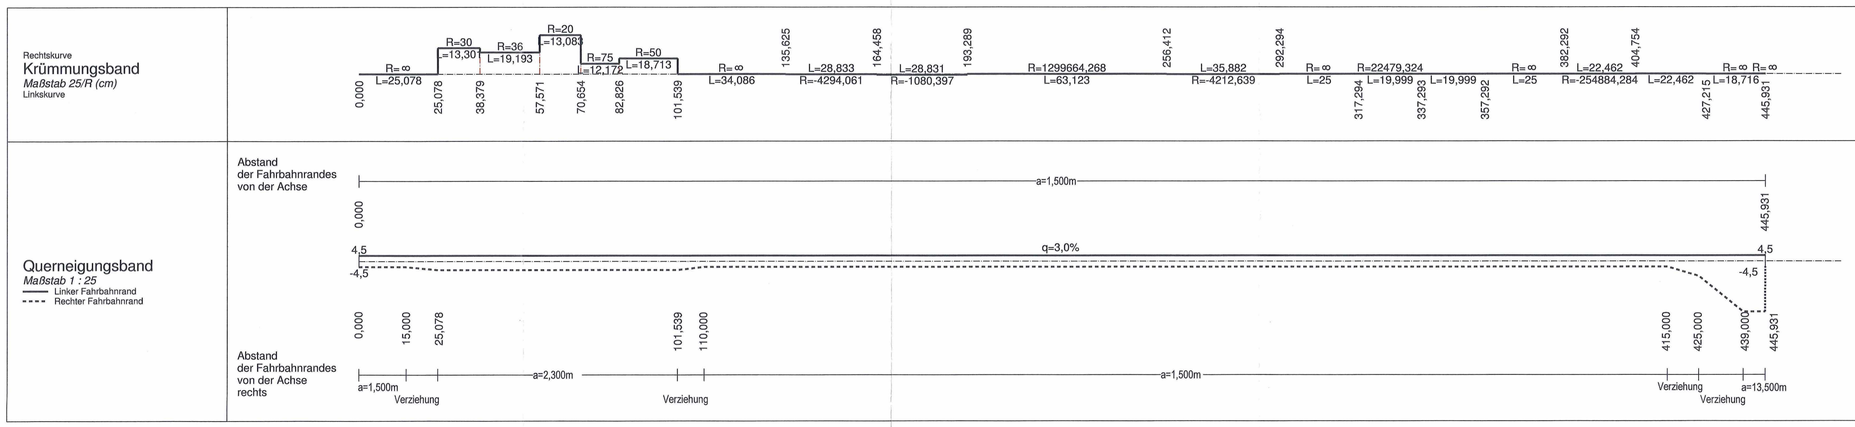

Zeichenerklärung

- Gradientenhochpunkt
- Gradiententiefpunkt
- Ausrundungsbeginn Wanne / Ausrundungsende Kuppe
- Einschnitt
- Damm
- Mulde links
- Mulde rechts
- 01 Hinweiskästchen zur "Art der Änderung"

Neigungsbrechpunkt mit Angabe von : Ausrundungshalbmesser, Tangentenlänge, Stichhöhe, Bau-km, Höhe Tangentenschnittpunkt

H	=	-80000,000 m
T	=	50,00 m
f	=	-0,016 m
km	=	0 + 395,000
h TS	=	68,500 m

Längsneigung und Abstand zum nächsten Neigungsbrechpunkt

S = 0.500 % L = 148.000 m — S = -0.700 % L = 142.000 m

Lärmschutz

- Lärmschutzwand links
- Lärmschutzwand rechts

SSF Ingenieure AG
Beratende Ingenieure im Bauwesen
Schillerstraße 46
06114 Halle
www.ssf-ing.de
SSF Ingenieure

bearbeitet	13.03.2023	koma
freigegeben	13.03.2023	daa
Projekt-Nr.	71-1182	

Die Autobahn
Niederlassung Ost
Magdeburger Straße 51, 06112 Halle

bearbeitet	03/2023	fi
freigegeben	03/2023	kno
Projekt-Nr.	A.14574.00	

Nr.	Art der Änderung	Datum	Zeichen
01	Korrektur Leitungsbestand MITNETZ (Lfd. Nr. REGV 7.3.1 und 7.3.2)	05.07.2024	SSF

Lagesystem	Gauß-Krüger 42/83 (3°), Lagestatus 150	Stand Kataster	08/2023
Höhensystem	DHHN 92, Höhenstatus 160	Bestandsvermessung	05/2016

FESTSTELLUNGSENTWURF

Die Autobahn GmbH des Bundes

Straße / Abschnitt.-Nr. / Station: (von - bis): BAB 9

PROJIS-Nr.: --

Unterlage / Blatt-Nr.: 6.2 / 3A

Höhenplan - WW
Achse 527B2
BAB-km 147+062,420 bis 147+425,357

Maßstab: 1 : 1000/100

BAB 9, Berlin-München, km 146,50 - 149,50 Lärmschutzmaßnahmen im Bereich der Ortslagen Zorbau, Borau und Kleben

aufgestellt:
Halle (Saale), 31.03.2023
Autobahn GmbH des Bundes, NL Ost
Dr. C. Ahner
Geschäftsbereichsleiter Planung

1. Deckblatt aufgestellt:
Halle (Saale), 05.07.2024
Autobahn GmbH des Bundes, NL Ost
Dr. C. Ahner
Geschäftsbereichsleiter Planung

Planfestgestellt mit Planfeststellungsbeschluss des Fernstraßen-Bundesamtes vom 31.03.2025
Az.: P2/02-01-04-01#00062

Im Auftrag

gez. Ringleb

FERNSTRASSEN-BUNDESAMT (FBA) 14