


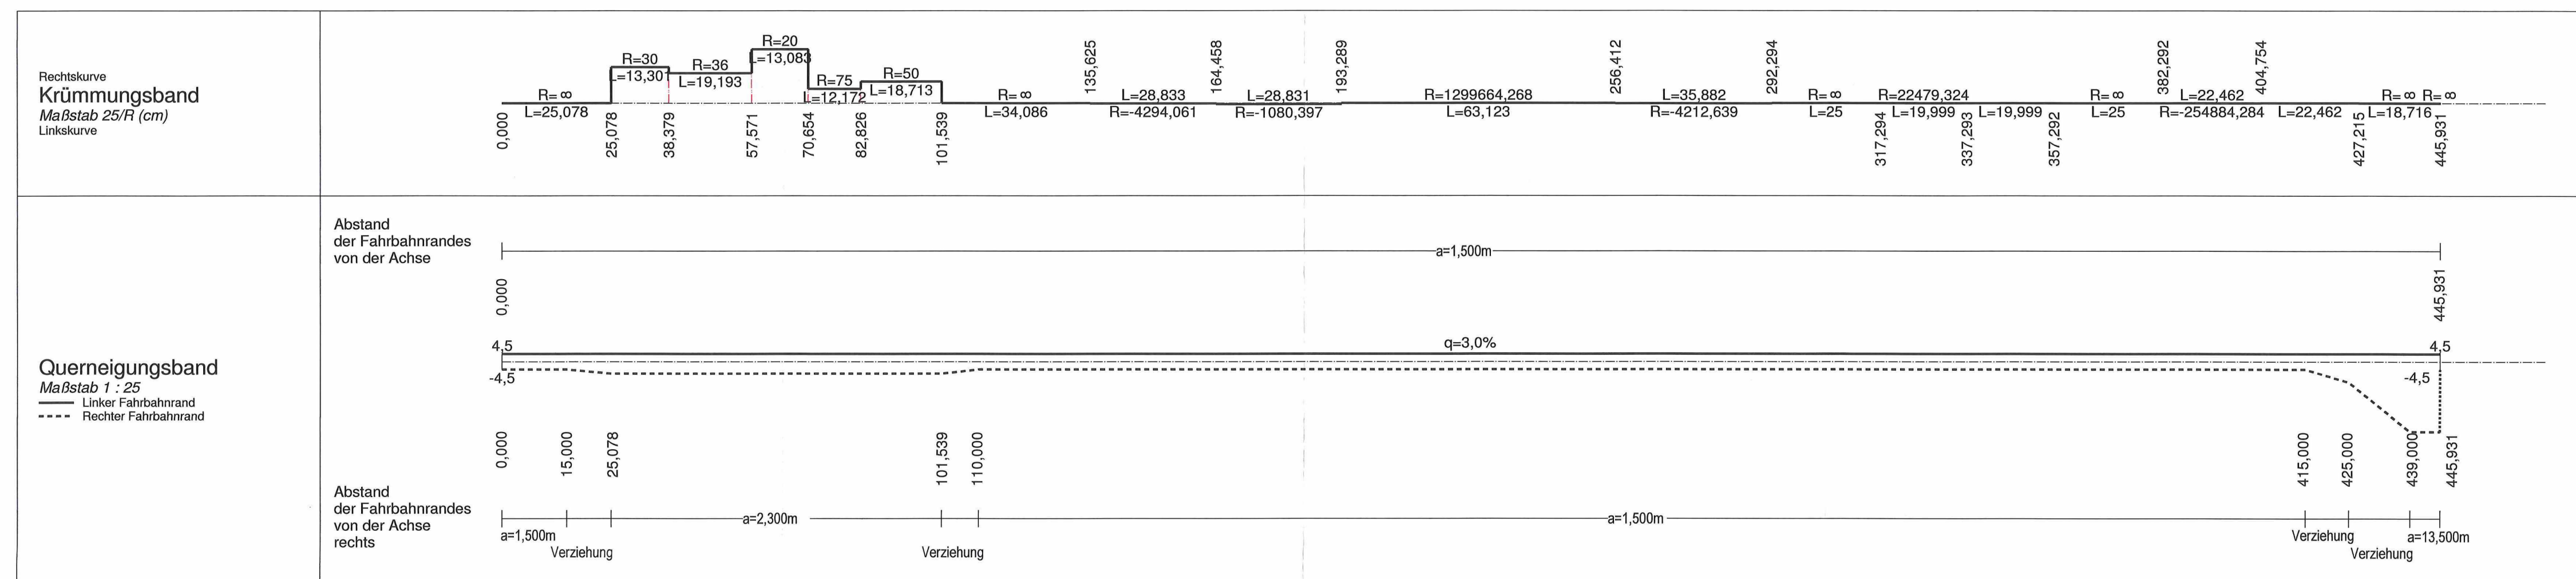

Neigungsbrechpunkt mit Angabe von :
 Ausrundungshalbmesser,
 Tangentenlänge,
 Stichhöhe,
 Bau-km,
 Höhe Tangentenschnittpunkt

H	= -80000,00 m
T	= 50,00 m
f	= -0,016 m
km	= 0 + 395,000
h TS	= 68,500 m

Ausrundungsbereich:
 $S = 0,500\%$ $S = 0,700\%$
 $L = 148.000\text{ m}$ $L = 142.000\text{ m}$

Legende:
 — — — Mulde links
 — · — — Mulde rechts
 ■ Einschnitt
 ■ Damm

Lärmschutz
 — — — Lärmschutzwand links
 — · — — Lärmschutzwand rechts

 Die Autobahn Niederlassung Ost Magdeburger Straße 51, 06112 Halle	bearbeitet	03/2022	fi
	freigegeben	03/2022	kno
	Projekt-Nr. A.14574.00		

Lagesystem	Gauß-Krüger 42/83 (3°), Lagestatus 150	Stand Kataster	12/2021
Höhensystem	DHHN 92, Höhenstatus 160	Bestandsvermessung	05/2016

Die Autobahn GmbH des Bundes	Unterlage / Blatt-Nr.: 6.2 / 3
	Höhenplan - WW
	Achse 527B2
Straße / Abschnitt.-Nr. / Station: (von - bis): BAB 9	BAB-km 147+062,420 bis 147+425,35
PROJIS-Nr.: --	Maßstab: 1 : 1000/100

BAB 9, Berlin-München, km 146,50 - 149,50 Lärmschutzmaßnahmen	
aufgestellt: Halle (Saale), 31.03.2022 Autobahn GmbH des Bundes, NL Ost gez. Dr. C. Ahner Dr. C. Ahner Geschäftsbereichsleiter Planung	<i>Gültigkeit hat die Fassung des Deckblattes</i>