
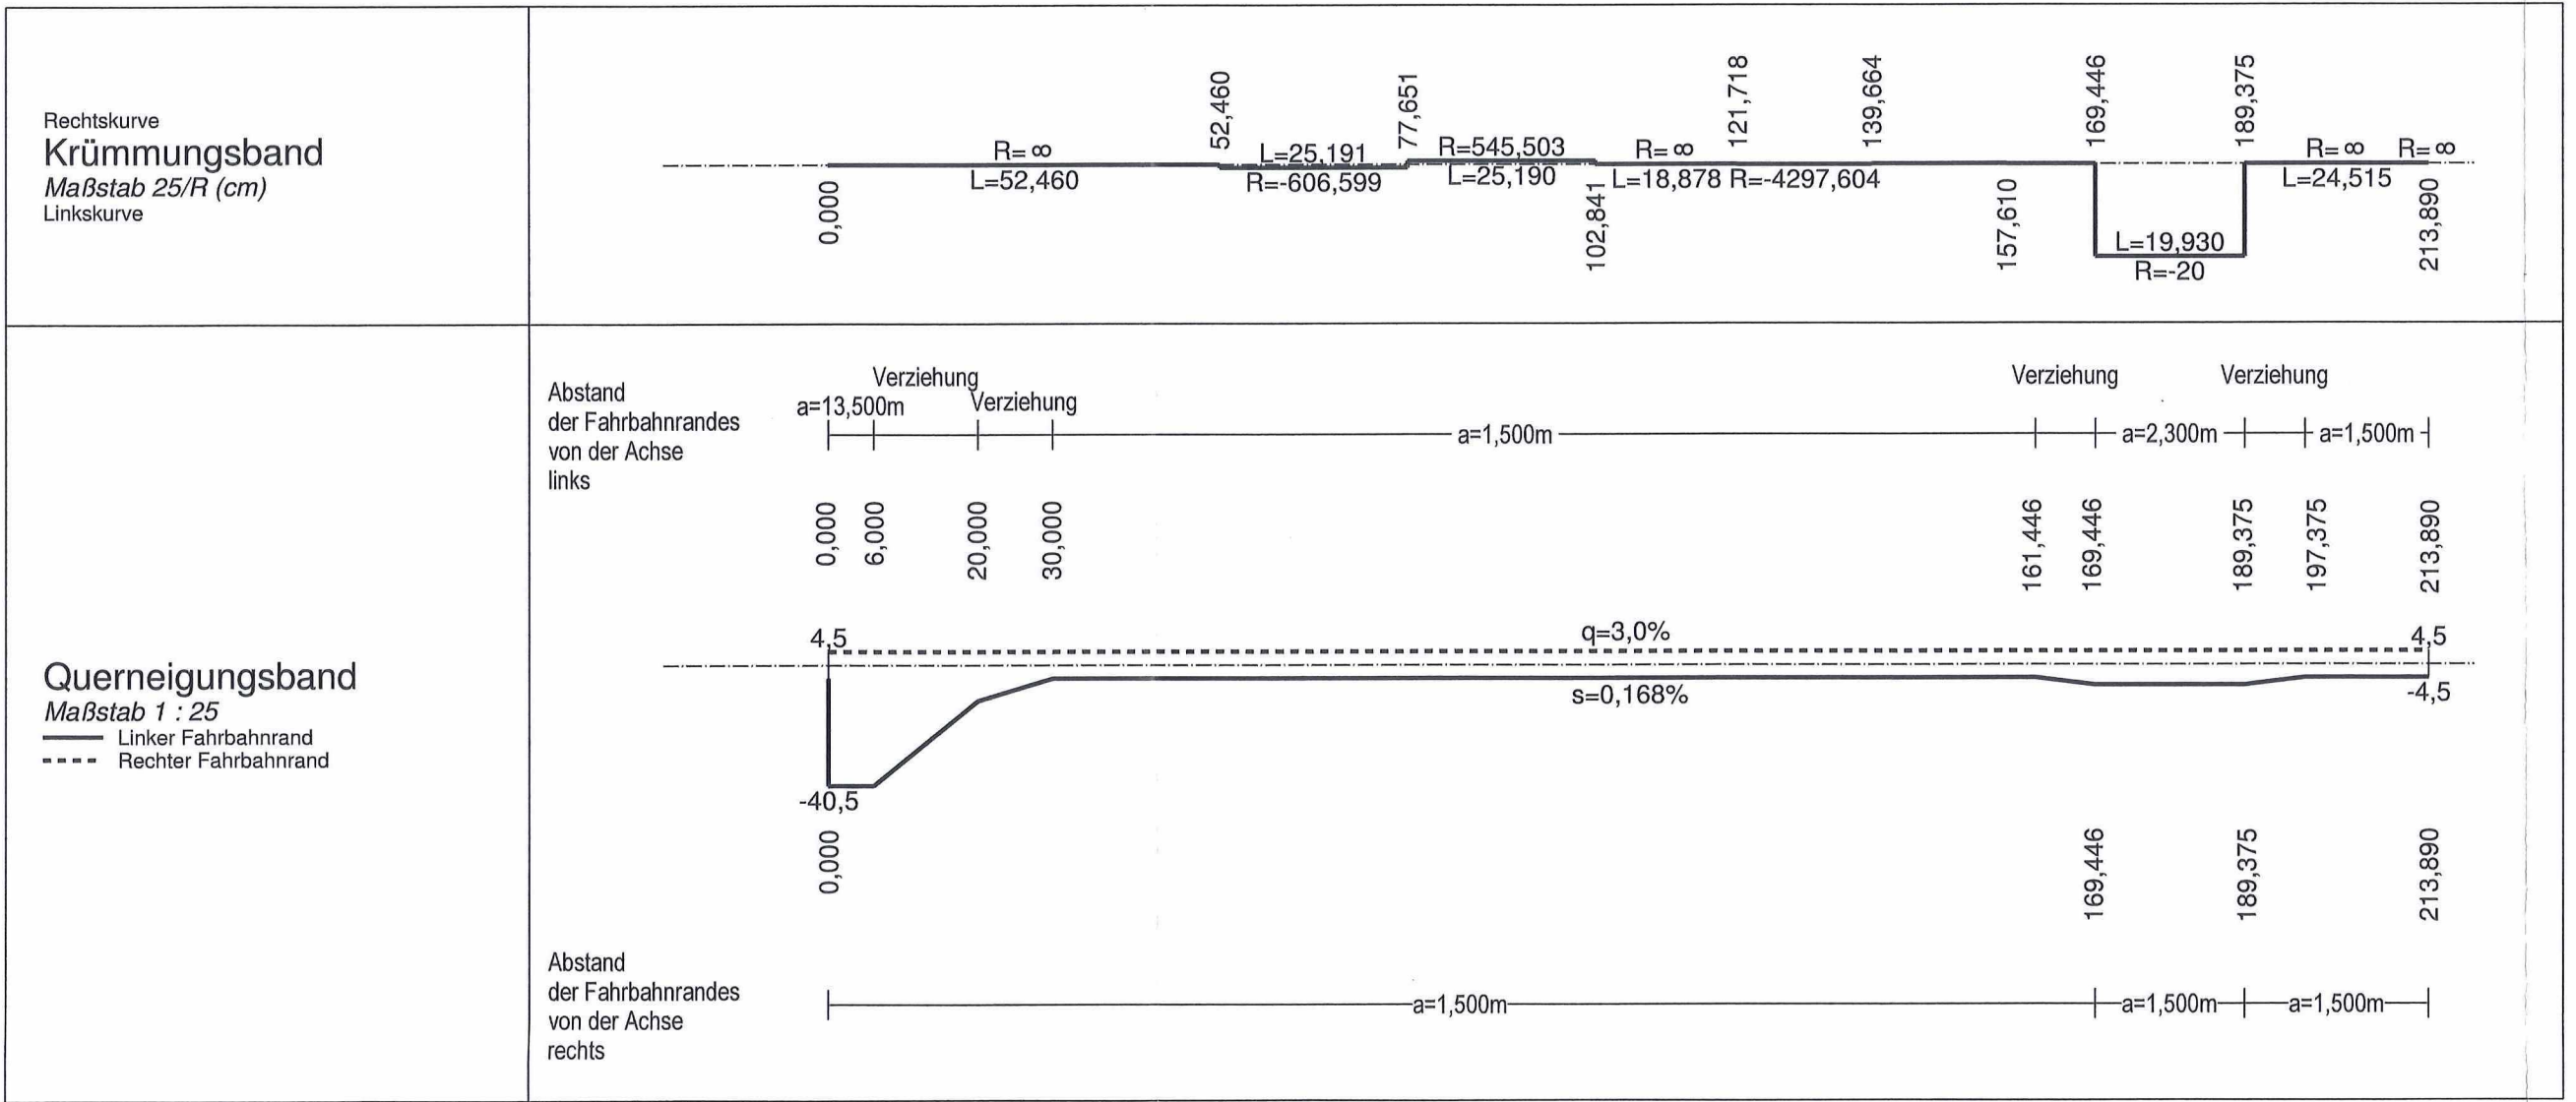


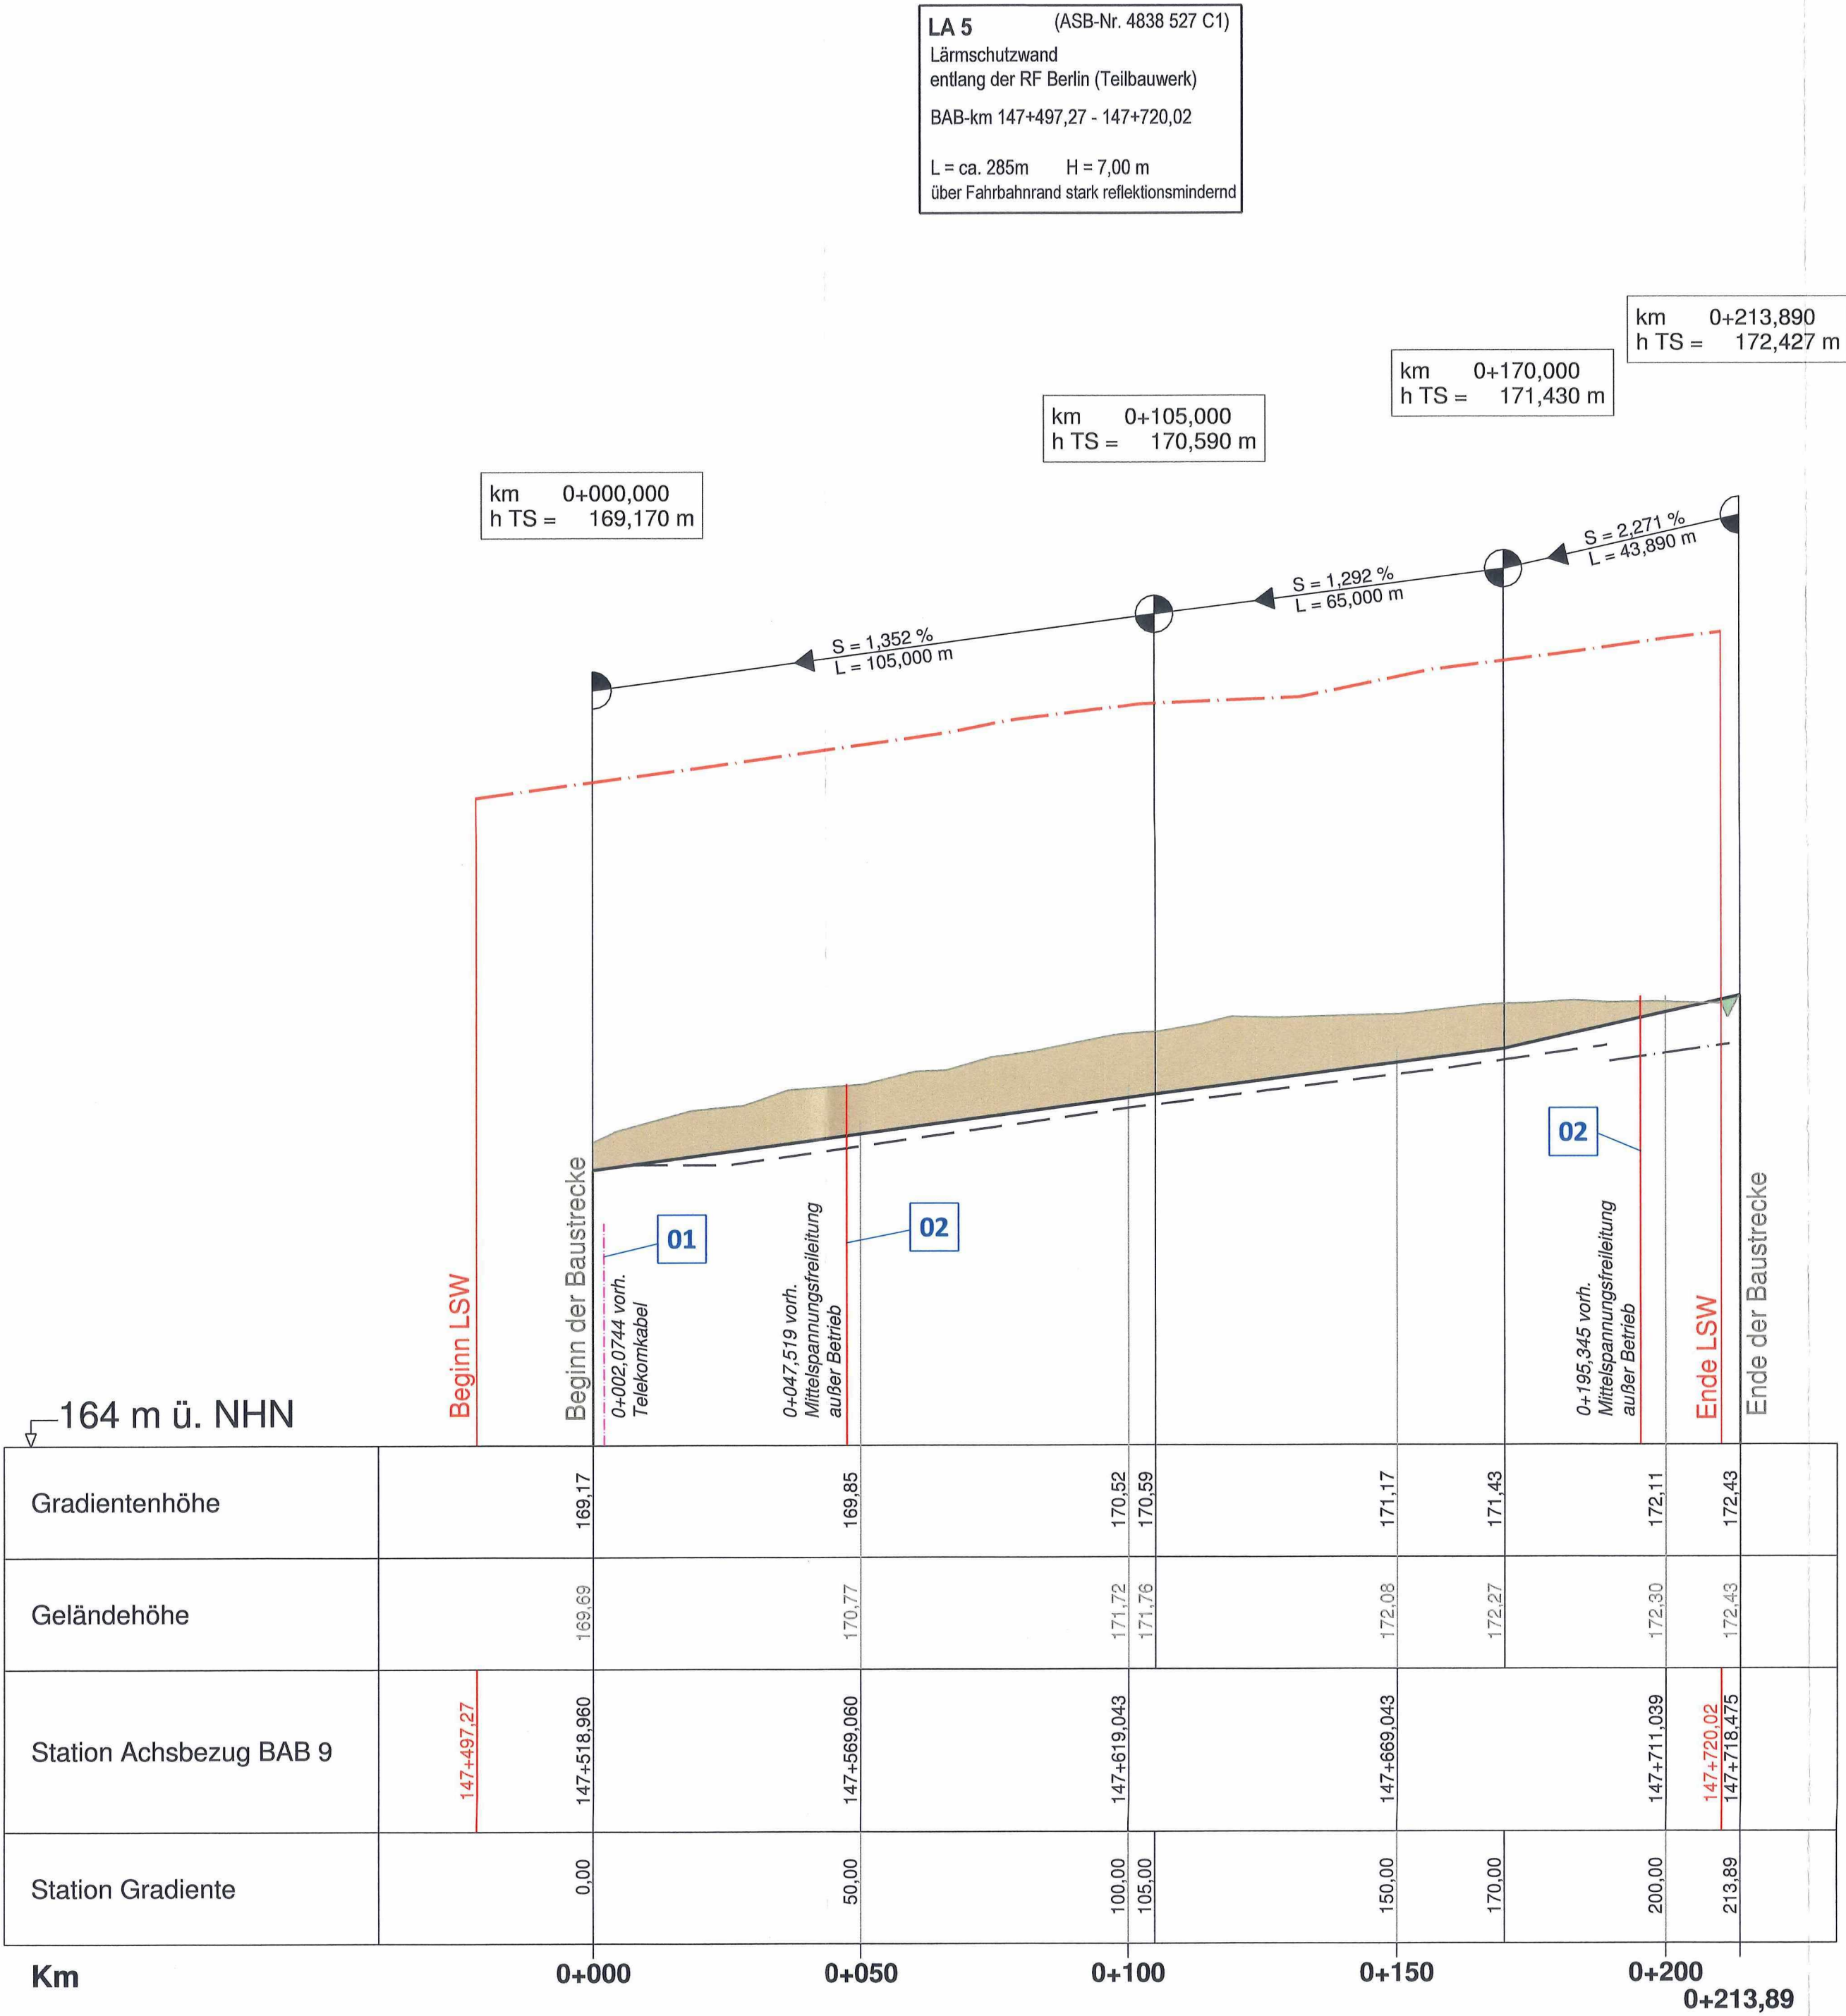

Zeichenerklärung

Gradientenhochpunkt
Gradiententiefpunkt
Ausrundungsbeginn Wanne / Ausrundungsende Kuppe
Einschnitt
Damm
Mulde links
Mulde rechts
Hinweiskästchen zur "Art der Änderung"

Neigungsbruchpunkt mit Angabe von :
Ausrundungshalbmesser, Tangentenlänge, Stichhöhe, Bau-km, Höhe Tangentenschnittpunkt

Längsneigung und Abstand zum nächsten Neigungsbruchpunkt

Lärmschutz
----- Lärmschutzwand links
----- Lärmschutzwand rechts

SSF Ingenieure AG
Beratende Ingenieure im Bauwesen
Schillerstraße 46
06114 Halle
www.ssf-ing.de

SSF Ingenieure

bearbeitet 13.03.2023 koma
freigegeben 13.03.2023 daa
Projekt-Nr. 71-1182

Die Autobahn
Niederlassung Ost
Magdeburger Straße 51, 06112 Halle

bearbeitet 03/2023 fi
freigegeben 03/2023 kno
Projekt-Nr. A.14574.00

Nr.	Art der Änderung	Datum	Zeichen
02	Korrektur Leitungsbestand MITNETZ (Lfd. Nr. REGV 7.3.1 und 7.3.2)	05.07.2024	SSF
01	Ergänzung Leitungsbestand Telekom (Lfd. Nr. REGV 7.7)	05.07.2024	SSF

Lagesystem	Gauß-Krüger 42/83 (3°), Lagestatus 150	Stand Kataster	08/2023
Höhensystem	DHHN 92, Höhenstatus 160	Bestandsvermessung	05/2016

FESTSTELLUNGSENTWURF

Die Autobahn GmbH des Bundes

Unterlage / Blatt-Nr.: 6.2 / 4A
Höhenplan - WW
Achse 527C1
BAB-km 147+518,960 bis 147+718,475
Maßstab: 1 : 1000/100

Straße / Abschnitt-Nr. / Station: (von - bis): BAB 9
PROJIS-Nr.: --

BAB 9, Berlin-München, km 146,50 - 149,50
Lärmschutzmaßnahmen
im Bereich der Ortslagen Zorbau, Bora und Kleben

aufgestellt:
Halle (Saale), 31.03.2023
Autobahn GmbH
des Bundes, NL Ost
Dr. C. Ahner
Geschäftsbereichsleiter Planung

1. Deckblatt
aufgestellt:
Halle (Saale), 05.07.2024
Autobahn GmbH
des Bundes, NL Ost
Dr. C. Ahner
Geschäftsbereichsleiter Planung

Planfestgestellt mit Planfeststellungsbeschluss des
Fernstraßen-Bundesamtes vom 31.03.2025
Az.: P2/02-01-04-01#00062

Im Auftrag
gez. Ringleb

14