

LA 5 (ASB-Nr. 4838 527 C1)
Lärmschutzwand
entlang der RF Berlin (Teilbauwerk)
BAB-km 147+497,27 - 147+720,02

L = ca. 285m H = 7,00 m
über Fahrbahnrand stark reflektionsmindernd

km 0+213,890
h TS = 172,427 m


km 0+170,000
h TS = 171,430 m

km 0+105,000
h TS = 170,590 m

km 0+000,000
h TS = 169,170 m

164 m ü. NHN

Gradientenhöhe	169,17	169,85	170,52	171,17	171,43	172,11	172,43
Geländehöhe	169,69	170,77	171,72	172,08	172,27	172,30	172,43
Station Achsbezug BAB 9	147+518,960	147+569,060	147+619,043	147+669,043	147+711,039	147+718,475	147+718,475
Station Gradiente	0,00	50,00	100,00	150,00	170,00	200,00	213,89
Km	0+000	0+050	0+100	0+150	0+200	0+213,89	

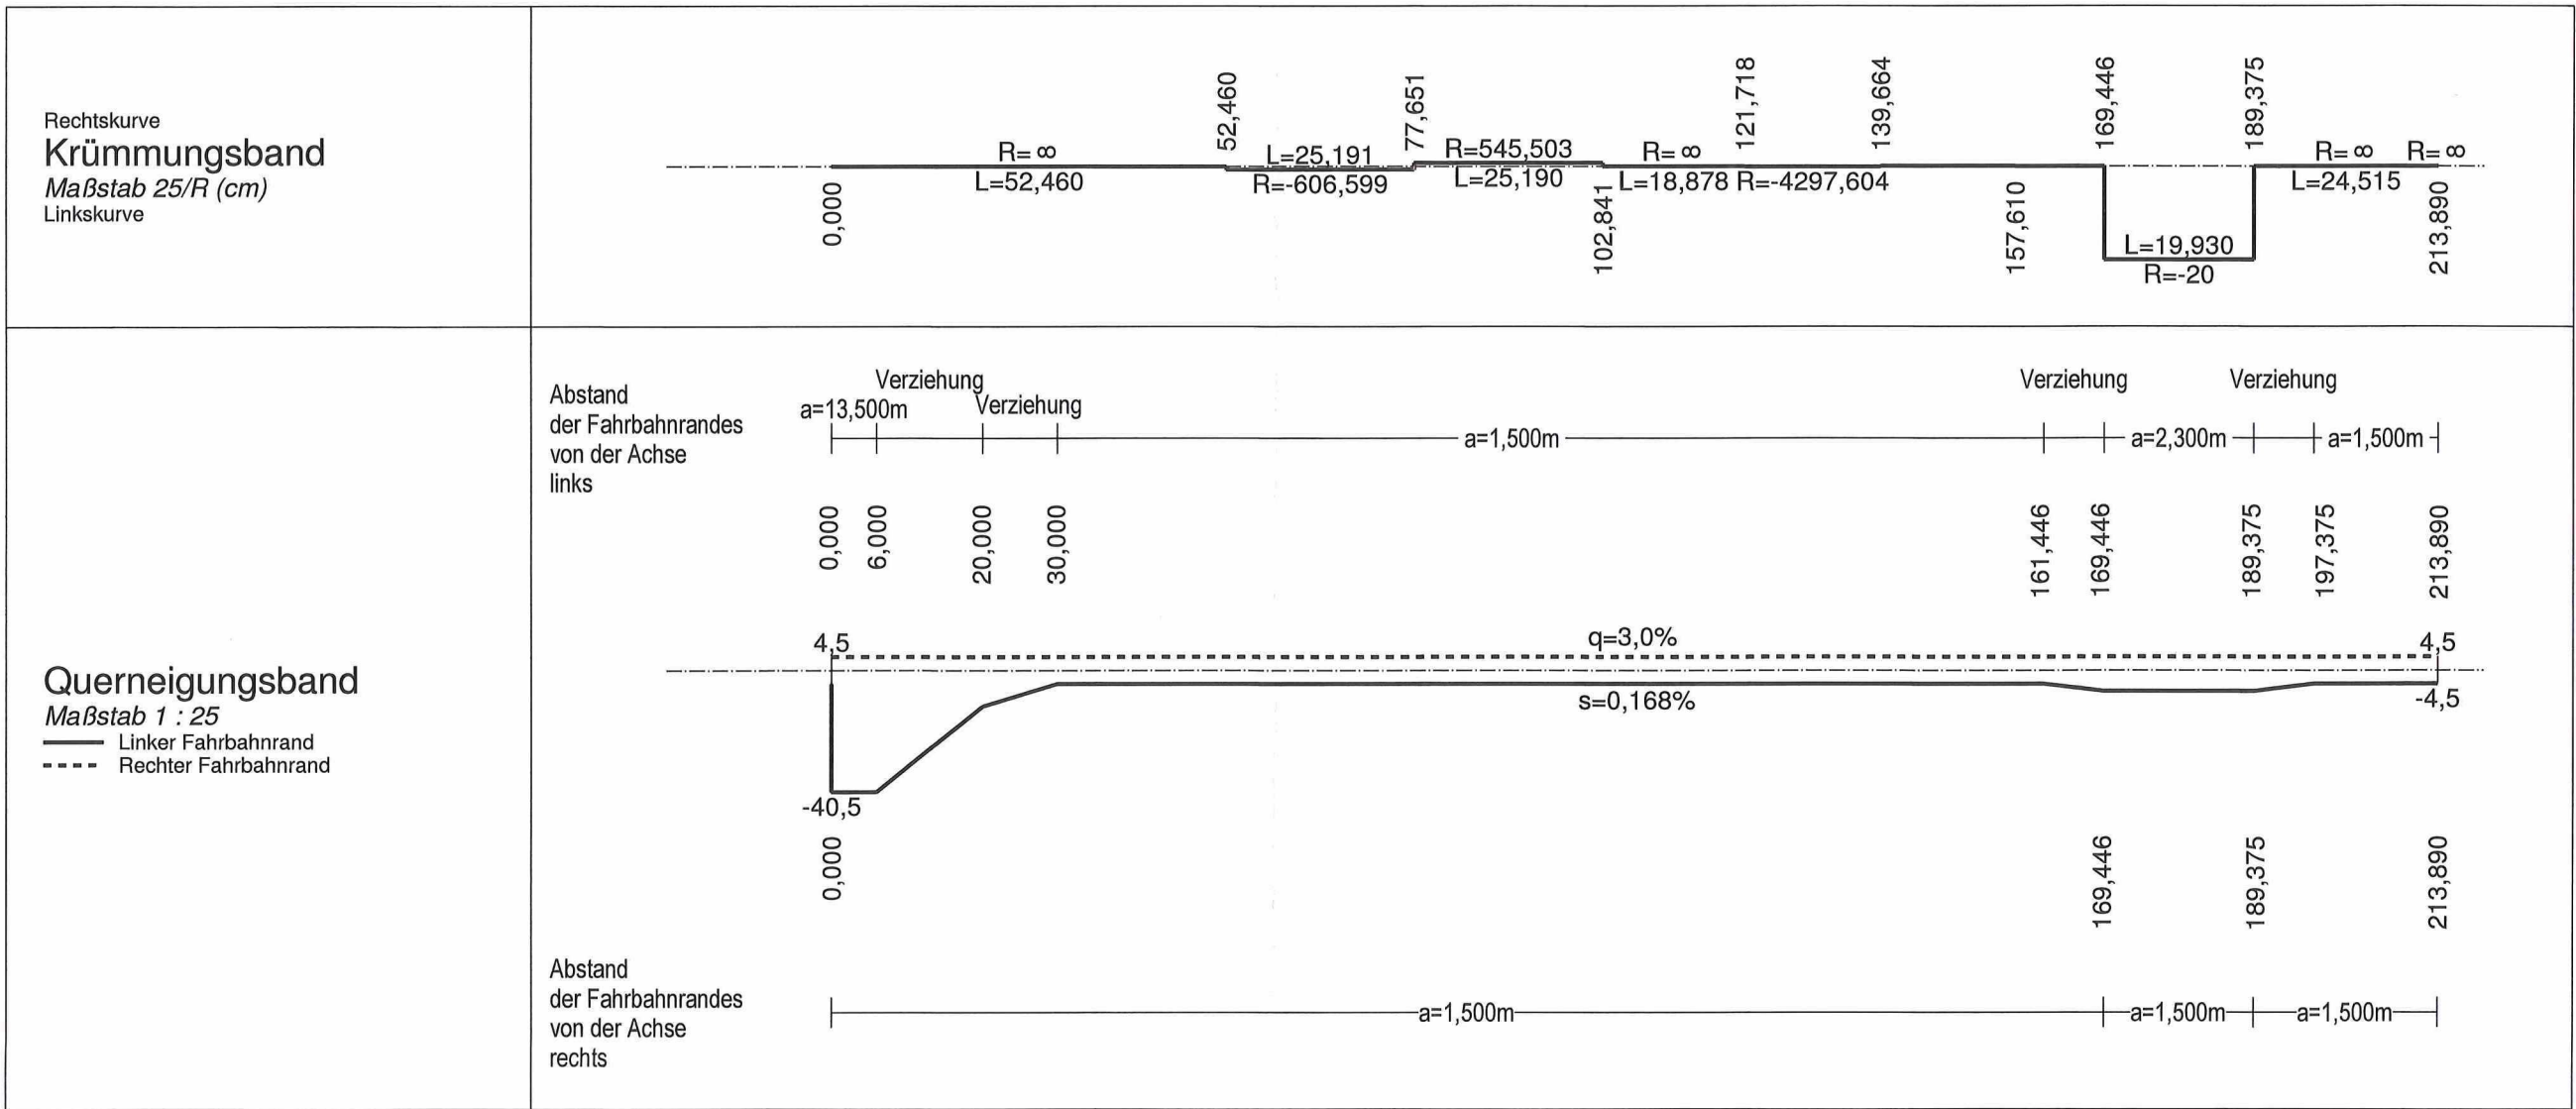

Zeichenerklärung

	Gradientenhochpunkt	H = -80000,000 m T = 50,00 m f = -0,016 m km = 0 + 395,000 h TS = 68,500 m S = 0,500 % L = 148,000 m S = -0,700 % L = 142,000 m	Neigungsbrechpunkt mit Angabe von : Ausrundungshalbmesser, Tangentenlänge, Stichhöhe, Bau-km, Höhe Tangentenschnittpunkt
	Gradiententiefpunkt		
	Ausrundungsbeginn Wanne / Ausrundungsende Kuppe		
	Einschnitt		
	Damm		
	Mulde links		Längsneigung und Abstand zum nächsten Neigungsbrechpunkt
	Mulde rechts		
		Lärmschutz	
			Lärmschutzwand links
			Lärmschutzwand rechts

SSF Ingenieure AG
Beratende Ingenieure im Bauwesen
Schillerstraße 46
06114 Halle
www.ssf-ing.de



bearbeitet	16.03.2022	koma
freigegeben	16.03.2022	daa
Projekt-Nr.	71-1182	



**Die
Autobahn**
Niederlassung Ost
Magdeburger Straße 51, 06112 Halle

bearbeitet	03/2022	fi
freigegeben	03/2022	kno
Projekt-Nr.	A.14574.00	

Nr.	Art der Änderung	Datum	Zeichen

Lagesystem	Gauß-Krüger 42/83 (3°), Lagestatus 150	Stand Kataster	12/2021
Höhensystem	DHHN 92, Höhenstatus 160	Bestandsvermessung	05/2016

FESTSTELLUNGSENTWURF

Die Autobahn GmbH des Bundes		Unterlage / Blatt-Nr.: 6.2 / 4
Straße / Abschnitt.-Nr. / Station: (von - bis): BAB 9		Höhenplan - WW Achse 527C1
PROJIS-Nr.: --		BAB-km 147+518,960 bis 147+718,475 Maßstab: 1 : 1000/100
BAB 9, Berlin-München, km 146,50 - 149,50 Lärmschutzmaßnahmen		
aufgestellt:		
Halle (Saale), 31.03.2022 Autobahn GmbH des Bundes, NL Ost	gez. Dr. C. Ahner Dr. C. Ahner Geschäftsbereichsleiter Planung	Gültigkeit hat die Fassung des Deckblattes