

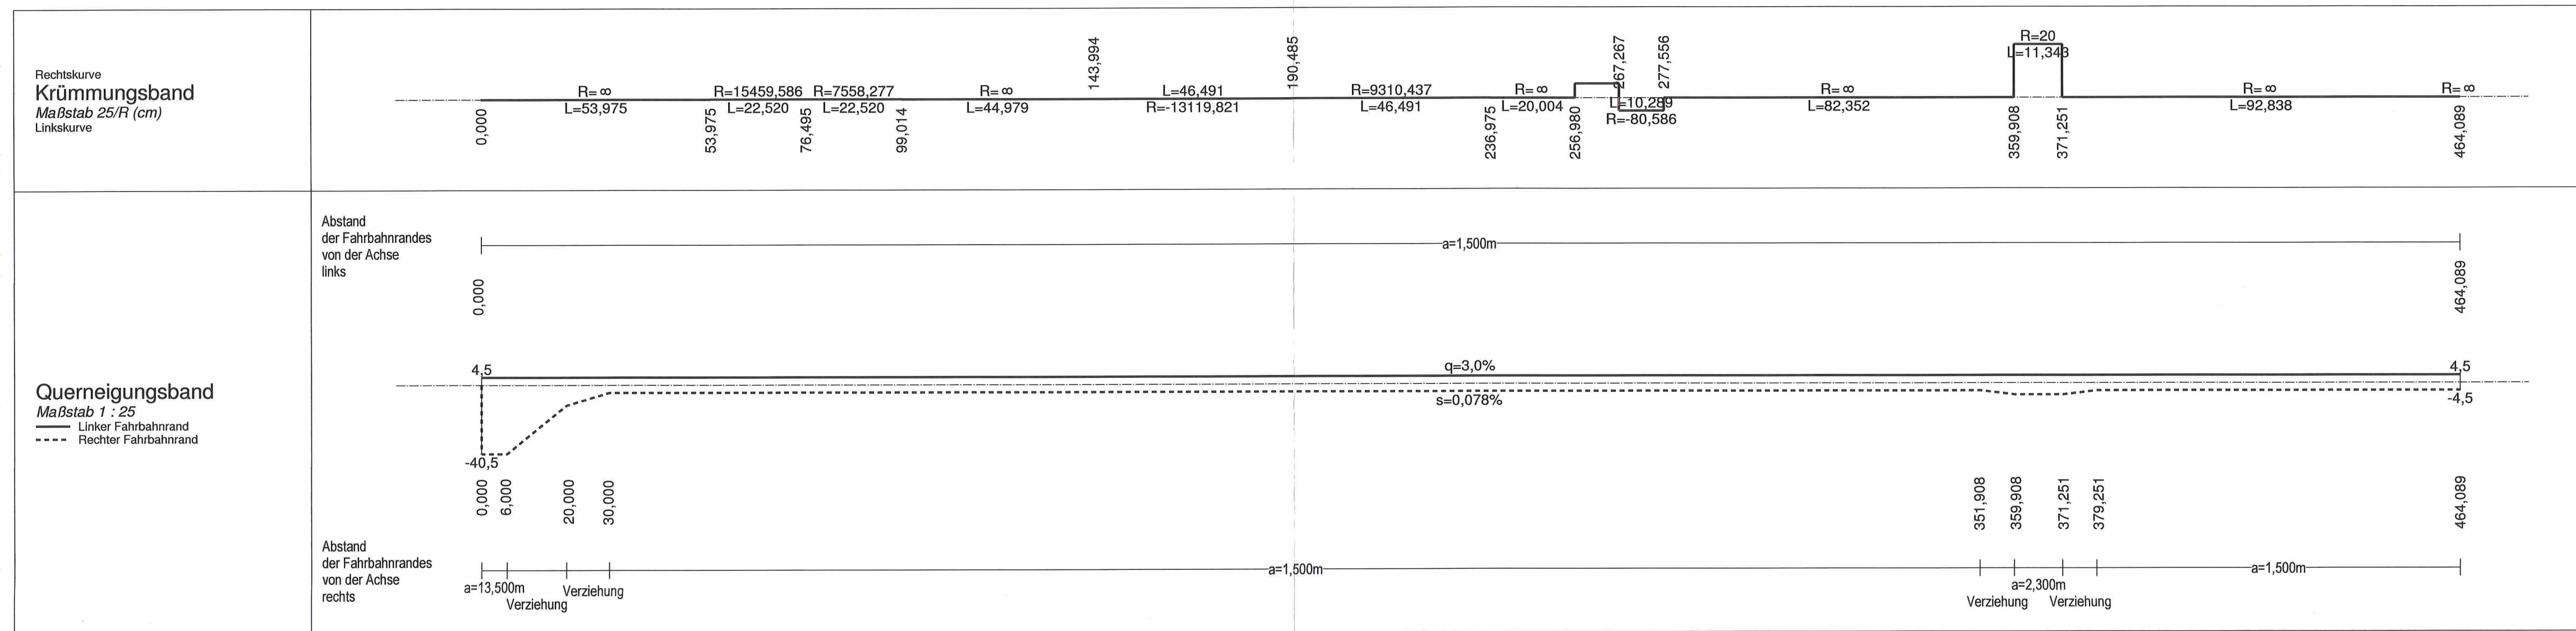


Diagramm eines Querschnitts durch einen Damm mit verschiedenen Schichten und einer Mulde. Die Schichten sind von oben nach unten: Gradientenhochpunkt, Gradiententiefpunkt, Ausrundungsbeginn Wanne / Ausrundungsende Kuppe, Einschnitt und Damm. Die Mulde ist links und rechts abgegrenzt. Ein zentraler Balken zeigt die Neigungsbruchpunkte mit Angabe von Ausrundungshalbmessern, Tangentenlänge, Stichtiefe, Bau- und Höhe Tangentenstichtpunkt. Ein zentraler Balken zeigt die Längsneigung und Abstand zum nächsten Neigungsbruchpunkt.

H	=	-8000,000 m
T	=	50,000 m
f	=	-0,016 m
km	=	0 + 395,000 m
h TS	=	68,500 m

$S = 0.500 \%$ $S = -0.700 \%$
 $L = 148,000 \text{ m}$ $L = 142,000 \text{ m}$

 Die Autobahn Niederlassung Ost Magdeburger Straße 51, 06112 Halle	bearbeitet	03/2022	fi
	freigegeben	03/2022	kno
	Projekt-Nr. A.14574.00		

Lagesystem	Gauß-Krüger 42/83 (3°), Lagestatus 150	Stand Kataster	12/2021
Höhensystem	DHHN 92, Höhenstatus 160	Bestandsvermessung	05/2016

Die Autobahn GmbH des Bundes	Unterlage / Blatt-Nr.: 6.2 / 5 Höhenplan - WW Achse 527C2
Straße / Abschnitt.-Nr. / Station: (von - bis): BAB 9	BAB-km 147+487,673 bis 147+942,405
PROJIS-Nr.: --	Maßstab: 1 : 1000/100

aufgestellt: Halle (Saale), 31.03.2022 gez. Dr. C. Ahner Autobahn GmbH des Bundes, NL Ost Dr. C. Ahner Geschäftsbereichsleiter Planung	 Gültigkeit hat die Fassung des Deckblattes