


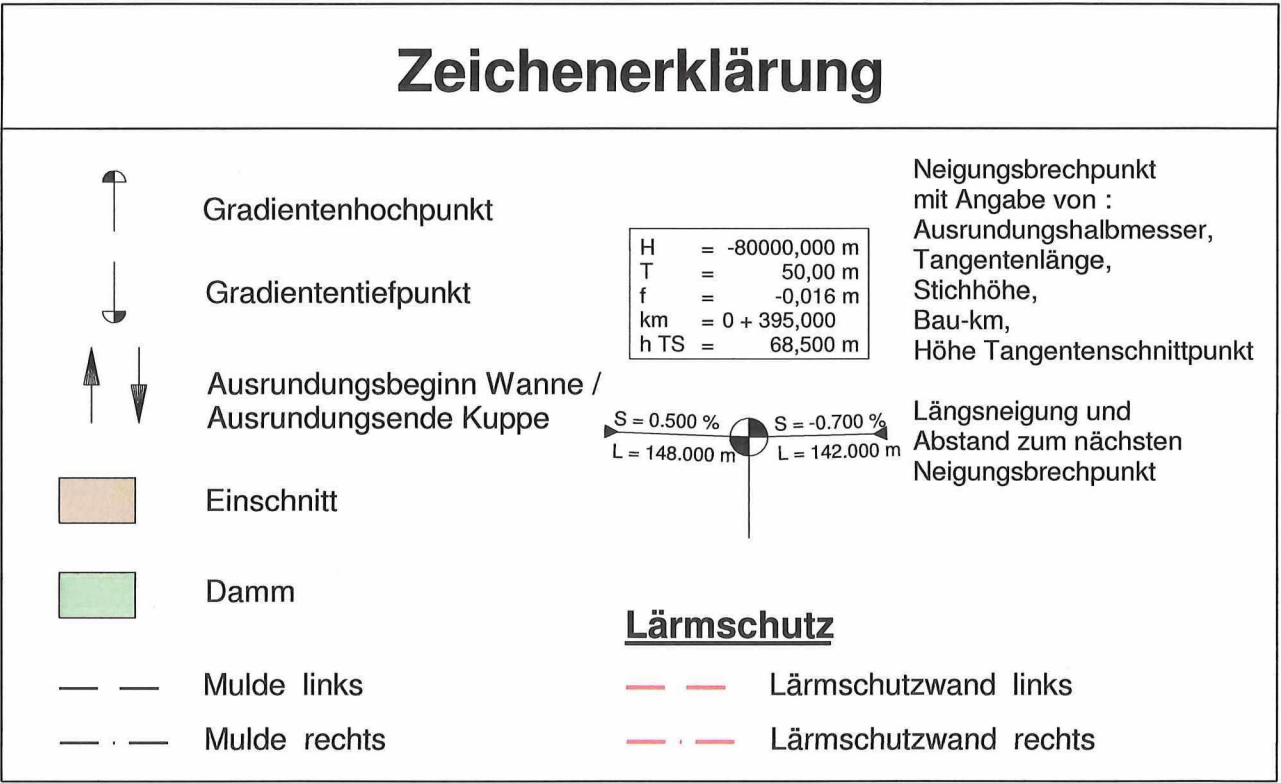

Nr.	Art der Änderung	Datum	Zeichen

Lagesystem	Gauß-Krüger 42/83 (3°), Lagestatus 150	Stand Kataster	12/2021
Höhensystem	DHHN 92, Höhenstatus 160	Bestandsvermessung	05/2016

FESTSTELLUNGSENTWURF

Die Autobahn GmbH des Bundes		Umlage / Blatt-Nr.: 6.2 / 6	
Straße / Abschnitt.-Nr. / Station: (von - bis): BAB 9		Höhenplan - WW Achse 527D	
PROJIS-Nr.: --		BAB-km 147+708,256 bis 148+191,500 Maßstab: 1 : 1000/100	
BAB 9, Berlin-München, km 146,50 - 149,50 Lärmschutzmaßnahmen			
aufgestellt: Halle (Saale), 31.03.2022 Autobahn GmbH des Bundes, Nl. Ost		gez. Dr. C. Ahner Dr. C. Ahner Geschäftsbereichsleiter Planung	
		Gültigkeit hat die Fassung des Deckblattes	