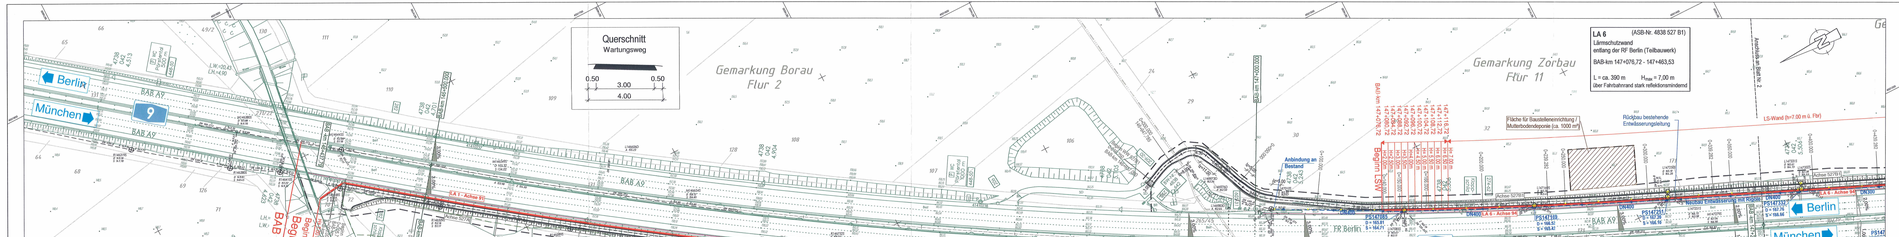
Querschnitt
Wartungsweg
0.50
3.00
0.50
4.00
Berlin
München
9
BAB A9
Gemarkung Borau
Flur 2
Gemarkung Zorbau
Flur 11
Gemarkung Zorbau
Flur 1
Beginn der Baumaßnahme
BAB 9 Lärmschutz
Beginn LSW
Bauwerk 79U2
Anbindung an Bestand
Anschluss an Bestand
FR Berlin
FR München
LA 1
(ASB-Nr. 4838 527 A)
Lärmschutzwand
entlang der RF München (Teilbauwerk)
BAB-km 146+437,79 - 147+035,02
L = ca. 630 m
H = 7,00 m
über Fahrbahnrand stark reflektionsmindernd
LA 2
(ASB-Nr. 4838 527 B2)
Lärmschutzwand
entlang der RF München (Teilbauwerk)
BAB-km 147+056,07 - 147+443,16
L= ca. 470m
H = 7,00 m
über Fahrbahnrand stark reflektionsmindernd
LA 6
(ASB-Nr. 4838 527 B1)
Lärmschutzwand
entlang der RF Berlin (Teilbauwerk)
BAB-km 147+076,72 - 147+463,53
L = ca. 390 m
H = 7,00 m
über Fahrbahnrand stark reflektionsmindernd
Bauwerk 79U2 (ASB-Nr. 4738 809)
Brücke im Zuge einer Gemeinde-
verbindungsstraße über die BAB 9
BAB-km 146+420
KVW = 60 gon
BzG = 6,20 m
MLC 30/30
LW = 74,80 m (gesamt)
LH = 4,80 m (RF München)
LH = 4,50 m (RF Berlin)
Nachrichtlich:
Bauvorhaben "BAB 9 Berlin-München, BAB-km 160,524 bis 161,604,
Ortslage Schkeitz, Lärmschutzmaßnahmen"
Az.: 306.6.1-31/07-P2.00 (LBP-Maßnahme, 2.3 A)
Fläche für Baustellenerrichtung / Mutterbodendeponie (ca. 1000 m²)
Rückbau bestehende Entwässerungsleitung
LS-Wand (h=7,00 m ü. FbR)
Anschluss an Bestand
Anschluss an Bestand
Anschluss an Bestand