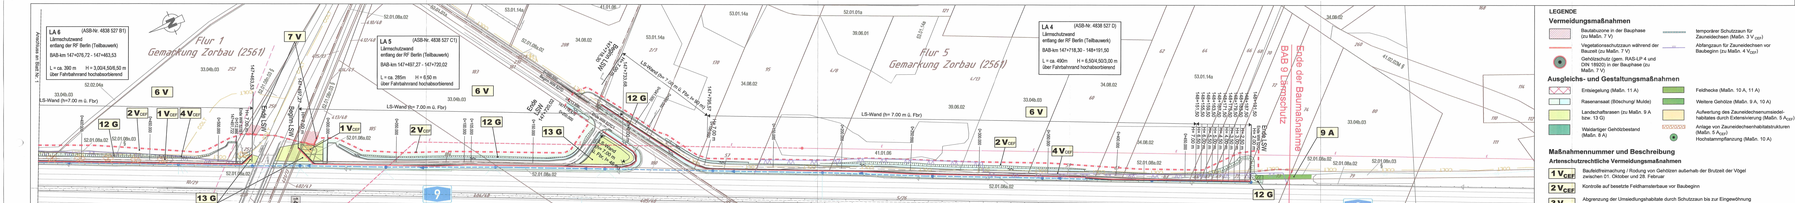

LEGENDE

Vermeidungsmaßnahmen

- Baubaustreifen in der Bauphase (zu Maßn. 7 V)
- Vegetationsschutzzaun während der Rauzeit (zu Maßn. 7 V)
- Gehölzschutz (gem. RAS-LP 4 und DIN 18920) in der Bauphase (zu Maßn. 7 V)
- temporärer Schutzzaun für Zauneidechsen (Maßn. 3 V_{CEF})
- Abfangzaun für Zauneidechsen vor Bebauungen (zu Maßn. 4 V_{CEF})

Ausgleichs- und Gestaltungsmaßnahmen

- Entsiegelung (Maßn. 11 A)
- Rasenansaat (Blochsingr Mulde)
- Landesstraßeneiss (zu Maßn. 9 A bzw. 10 G)
- Waldartiger Gehölzbestand (Maßn. 8 A)
- Feldhecke (Maßn. 10 A, 11 A)
- Weitere Gehölze (Maßn. 9 A, 10 A)
- Aufwertung des Zauneidechsenmodellhabitates durch Extensivierung (Maßn. 5 A_{CEF})
- Anlage von Zauneidechsenhabitatstrukturen (Maßn. 5 A_{CEF})
- Hochstammpflanzung (Maßn. 10 A)

Maßnahmenummer und Beschreibung

Artenschutzrechtliche Vermeidungsmaßnahmen

- **1 V_{CEF}** Baufeldfreimachung / Rodung von Gehölzen außerhalb der Brutzeit der Vögel zwischen 01. Oktober und 28. Februar
- **2 V_{CEF}** Kontrolle auf besetzte Feldhamsterbaue vor Baubeginn
- **3 V_{CEF}** Abgrenzung der Umsiedlungshabitate durch Schutzzaun bis zu Beginn der Zauneidechsen
- **4 V_{CEF}** Abgrenzung potentieller Zauneidechsenhabitate innerhalb des Baufeldes durch Schutzzaun, Abfang und Umsiedlung der Zauneidechsen

Vorgezogene Ausgleichsmaßnahmen

- **5 A_{CEF}** Anlage von Ersatzhabitaten für die Zauneidechsen

Vermeidungsmaßnahmen bau- bzw. anlagebedingter Beeinträchtigungen

- **6 V** Umweltbaubegleitung (gesamte Bauphasche)
- **7 V** Gehölzschutz (gem. RAS-LP 4 und DIN 18920) in der Bauphase und Schutz der Baubereiche

Ausgleichs- und Gestaltungsmaßnahmen

- **8 A** Entsiegelung von Gehölzbestäuben (zur Wiederherstellung baraxsprunlicher Maßnahmen flächen aus einem anderen Verfahren (BAB 9 Lärmschutzmaßnahmen Schleinitz, Maßnahme 2.3 A))
- **9 A** Wiederherstellung tow. Neuanlage von Gehölzen im Baufeld
- **10 A** Neuanlage von Feldgehölzen und Hecken
- **11 A** Entsiegelung der ehemaligen Aupitzer Straße und Neuanlage einer Feldhecke
- **12 G** Ansaat von Landschaftsrasen ohne Kräuter (Bankette, Böschungen und Mulden)
- **13 G** Ansaat von standortgerechtem regionalen Wildpflanzenwaatgut

Maßnahmenkennung

1 V_{CEF}

- Index
- Maßnahmentyp
- Nr. der Einzelmaßnahme

Erläuterung Maßnahmentyp und Index

- V: Vermeidungsmaßnahme
- V_{CEF}: Artenschutzrechtliche Vermeidungsmaßnahme
- A: Ausgleichsmaßnahme
- A_{CEF}: Artenschutzrechtliche Maßnahme zur Erhaltung der ökologischen Funktion
- G: Gestaltungsmaßnahme

Technische Planung

- Lärmschutzwand
- Mulde (Ansaat) mit Muldenmittel/ Prallschacht (Maßnahme 2.3 Schleinitz)
- Wartungsweg
- Damm/Schutz/ Einschnittböschung (Ansaat)
- Versickerungsfläche (Ansaat)
- Baufeldgrenze

Nachrichtlich

- Katz 2
- Autobahn-km
- Flurstücksgrenzen
- Flurgrenzen
- Gemarkungsgrenzen
- Gehölzverluste (symbolisch)
- Zuwegung (zu Maßnahme 5 A_{CEF})

Leitungen Bestand

- Glasfaser- Versorgungsanlagen (LWL) der Colt Technology Services GmbH (Nutzung dieser Kabeltrasse durch die GHL Ausfüllgesellschaft für Telekommunikation GmbH und die Fernwasserversorgung Elbaue-Ostharz GmbH)
- Mittelspannungsfreileitung der MITNETZ STROM
- Mittelspannungsleitung der MITNETZ STROM
- Fernmeldetrasse der Landesstraßenbaubehörde Sachsen-Anhalt
- Telekommunikationsanlagen (Erdkabel) der Deutschen Telekom AG
- Bestand Straßenentwässerung

Leitungen Planung

- Mittelspannungsleitung der MITNETZ STROM
- Anpassung Straßenentwässerung

Hinweise: Die eingetragenen Leitungen wurden aus dem Bestand der Versorgungsunternehmen nachrichtlich übernommen. Die lage- und höhenmäßige Einordnung des vorhandenen Leitungsbestandes ist vor der Bauausführung in der Örtlichkeit zu überprüfen und mit den entsprechen Versorgungsträgern abzustimmen. An ausgewiesenen Punkten sind Suchschachtungen vorzunehmen.

Vermerk: ALKIS © GeoBasis-DE / DI1-7002757-2021

Übersicht der Blattschnitte

Biotoptypen

Code der Biotoptypen (gemäß BKompV, Anlage 2)
auf Bewertungsmodell Sachsen-Anhalt

24	**Stehende Gewässer**
24.07.06	Weitere stehende Gewässer, Offene Wasserrückhaltebecken
33	**Äcker und Ackerbrache**
33.04b.03	Äcker mit stark verarmter oder fehlender Segetalvegetation, Lissabosten
34	**Trockenrasen sowie Grünland trockener bis frischer Standorte**
34.07b.01	Mäßig artenreiches, frisches Mähwiese
34.08a.03	Intensiv genutztes, frisches Dauergrünland
36.10	**Ruderalfluren trockener Standorte**
36.20	**Wärm- und Lifestyplatze, Sisiedenfluren**
36.06.02	Trocken-warme Ruderalstandorte auf bindigem Boden
49	**Feldgehölze, Gebüsche, Hecken und Gehölzbuchsen**
41.01.06	Gebüsch sikkatstoffreicher, ruderaler Standorte und stark verbuschte Grünlandbrache (Verbuschung > 50 %)
41.02.02bb	Feldgehölz frischer Standorte, Mittlere Ausprägung
41.02.03bb	Sonstige Hecke (insbesondere auf ehemaligen Ranain oder Bitechungen), Mittlere Ausprägung
41.03.03bb	Sonstige Hecke (insbesondere auf ehemaligen Ranain oder Bitechungen), Mittlere Ausprägung
41.05bbl	Einzelbäume, Baumreihen und Baumgruppen aus überwiegend nicht autochthonen Arten, Mittlere Ausprägung
41.05.05bb	Obstbaumreihe, Mittlere Ausprägung
51	**Freiflächen des bewohnbaren Bereiche**
51.04a.01	Straßfläche mit wasserdichten Arbeiten strukturarterneuter Ausprägung
51.07a.03	Sonstige Freiflächen mit Bauwirkbereich
51.08a.01	Kiesgartenanlagen, Gartenteich, Garten und private Grünflächen, strukturarmich
52	**Verkehrsanlagen und Plätze**
52.01.01a	Vorwegseiter oder sonstiger geoffneter Verkehrs- und Betriebsweg (z.B. Straße, Bach, Landestahn
52.01.06l	Bankette, Mittelstreifen
52.01.08a.02	Funktionsgrün mit artenarmer Krautschicht oder mit Gehölzbestand junger Ausprägung
52.01.08b.03	Funktionsgrün mit artenreicher Krautschicht oder mit Gehölzbestand mittlerer bis alter Ausprägung
52.02.01a	Vorwegseiter oder sonstiger geoffneter/nr Weg
52.02.04a	Gleichwertiter Weg oder Weg mit wassergebundener Decke
52.02.05a	Pflasterte Fläche
52.02.07l	Vorwegseiter Platz oder sonstiger geoffneter Platz
52.03.03a	Platz mit geschlossenem Belag oder wassergebundener Decke
53	**Bauwerke mit zugeordneter typischer Freiraumstruktur**
53.01.14a	Industrie- und Gewerbefläche inkl. typischen Freiraumen
53.01.17a.02	Sonstiges Dorfgebiet inkl. Neubaugebiet
(§)	Gesetzlich geschütztes Biotop (gemäß § 30 BNatSchG i.V. n. § 22 NatSchG LSA)

Ingenieurbüro für Verkehrswesen GmbH	bearbeitet 03/2022 Mieha
Rathenauplatz 7 06114 Halle/Saale	freigegeben 03/2022 Hieber
	Projekt-Nr. 6597

Die Autobahn Niederlassung Ost Magdeburger Straße 51, 06112 Halle	bearbeitet 03/2022 Wi.
	freigegeben 03/2022 Fritz
	Projekt-Nr. A.14574.00

Nr.	Art der Änderung	Datum	Zeichen

Lägesystem	Gauß-Krüger 4245 (3°), Lagestamm 143	Stand Katester	12/2021
Höhensystem	DHHN 92, Höhenbasis 160	Bestandsvermessung	09/2016

FESTSTELLUNGSENTWURF

Die Autobahn GmbH des Bundes

Unterlage / Blatt-Nr.: 9.2 / 2

Maßnahmen

Straße / Abschnitt: Nr. / Station: (von - bis): BAB 9

Landschaftspflegerischer Begleitplan

PROJIS-Nr. -

Maßstab: 1: 1000

BAB 9, Berlin-München, km 146,50 - 149,50
Lärmschutzmaßnahmen

aufgestellt:
Halle (Saale), 31.03.2022
Auftraggeber Grunn
des Bundes, NL Ost

gez. Dr. C. Ahner

Dr. C. Ahner
Geschäftsführender Teilhaber

Eröffnet bei der Fertigung
des Gesetzes

1:500 x 297 mm