

LAND BERLIN
BEZIRK CHARLOTTENBURG-WILMERSDORF
Gemarkung Charlottenburg


Anschluss Blatt 1

Anschluss Blatt 1

Anschluss Blatt 3

Zeichenerklärung

	vorübergehend in Anspruch zu nehmende Fläche
	vorübergehend in Anspruch zu nehmende Fläche (LBP; Teilfläche CEF-Maßnahme)
	vorübergehend in Anspruch zu nehmende Fläche (LBP; Zuwegung zur Teilfläche CEF-Maßnahme)
	Flur / Flurstück / Größe des Flurstückes
	lfd. Nr. im Grunderwerbsverzeichnis / Größe der Teilfläche 2 Nr. des Grunderwerbsplanes 34 lfd. Nr. des betroffenen Flurstückes 1 Teilfläche eines Flurstückes
	Zusammengehörigkeitspfeil
	Gemarkungsgrenze
	Flurgrenze
	Flurstücksgrenze außerhalb/ innerhalb des Baufeldes
	Flurstücksnummer
	Nr. im Regelungsverzeichnis
	Baufeldgrenze

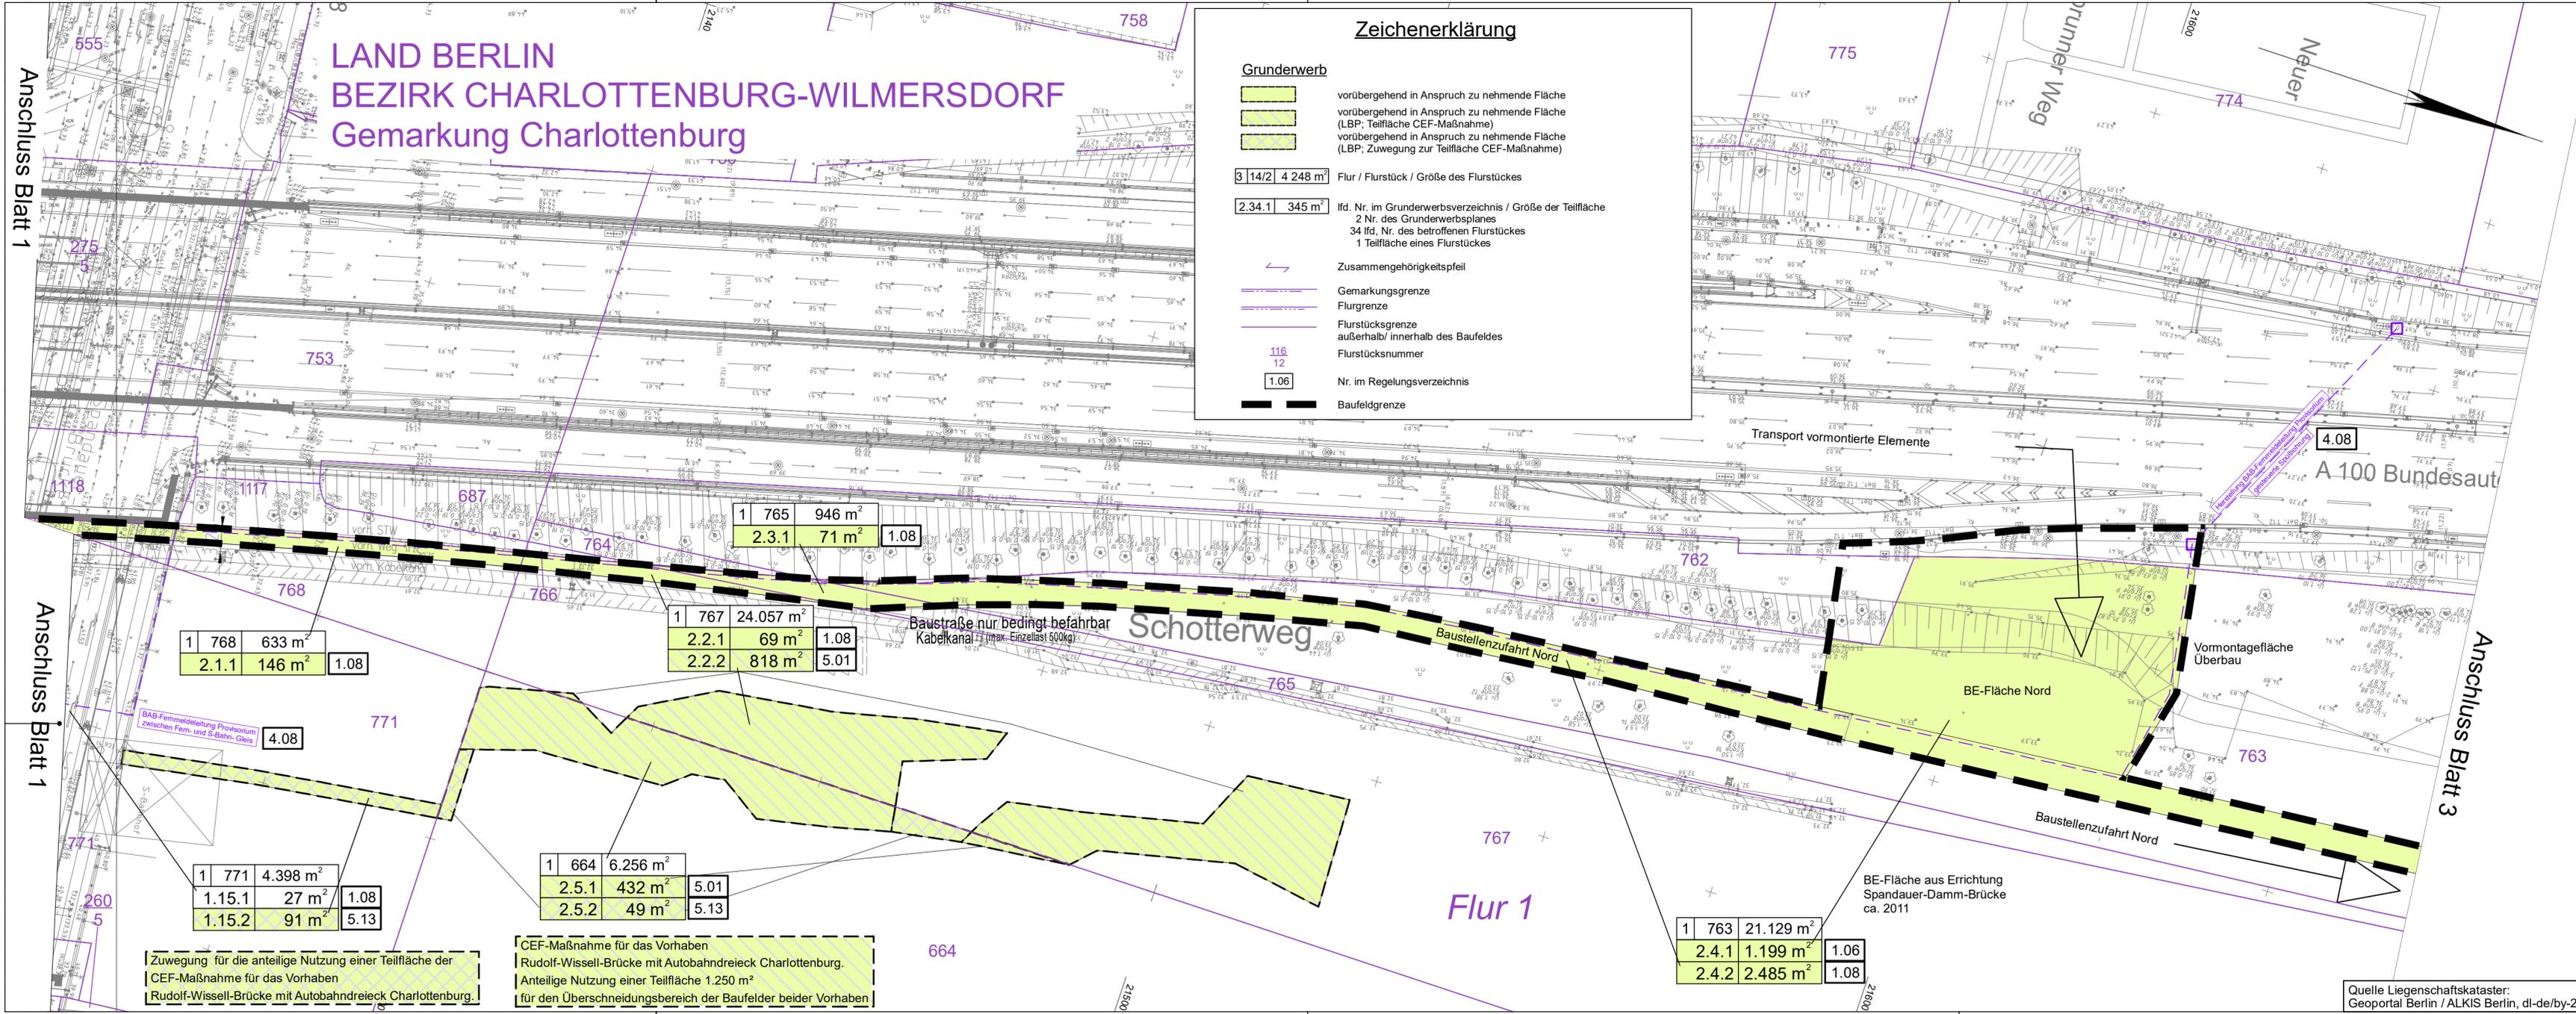

1	765	946 m ²	
2.3.1	71 m ²	1.08	
1	767	24.057 m ²	
2.2.1	69 m ²	1.08	
2.2.2	818 m ²	5.01	
1	768	633 m ²	
2.1.1	146 m ²	1.08	
1	771	4.398 m ²	
1.15.1	27 m ²	1.08	
1.15.2	91 m ²	5.13	
1	664	6.256 m ²	
2.5.1	432 m ²	5.01	
2.5.2	49 m ²	5.13	
1	763	21.129 m ²	
2.4.1	1.199 m ²	1.06	
2.4.2	2.485 m ²	1.08	

Zuwegung für die anteilige Nutzung einer Teilfläche der Rudolf-Wissell-Brücke mit Autobahndreieck Charlottenburg.
Anteilige Nutzung einer Teilfläche 1.250 m² für den Überschneidungsbereich der Baufelder beider Vorhaben

CEF-Maßnahme für das Vorhaben Rudolf-Wissell-Brücke mit Autobahndreieck Charlottenburg.
Anteilige Nutzung einer Teilfläche 1.250 m² für den Überschneidungsbereich der Baufelder beider Vorhaben

Quelle Liegenschaftskataster: Geoportail Berlin / ALKIS Berlin, dl-de/by-2-0

Arbeitsgemeinschaft Westendbrücke		Datum	Zeichen
		bearbeitet	12/2023 Ana/Sch
Schönhäuser Allee 149 10405 Berlin Telefon: (030) 44 300 0 www.ssf-ing.de	Greifswalder Str. 80 A 10405 Berlin Tel. (030) 42106-0 Fax (030) 42106-301 www.schuessler-plan.de	gezeichnet	12/2023 Ana/Sch
		geprüft	12/2023 Baumann

DEGES im Auftrag der Autobahn GmbH des Bundes		Die Autobahn		Datum	Zeichen
Deutsche Einheit Fernstraßenplanungs- und -bau GmbH Zimmerstraße 54 10117 Berlin Telefon (030) 202 43 - 0 Telefax (030) 202 43 - 291 www.deges.de				bearbeitet	12/2023 Kanyi
				geprüft	12/2023 Schaefer
		Projekt-Nr.		VKE F011	

Nr.	Art der Änderung	Datum	Zeichen

Lagesystem	Soldner	Stand Kataster	12.2023
Höhensystem	DHHN 1992	Bestandsvermessung	08.2016, ergänzt 11.2017/ 07.2022

FESTSTELLUNGSENTWURF

Die Autobahn GmbH des Bundes	Unterlage / Blatt-Nr.: 10.1 / 2 Grunderwerbsplan
Straße: / Abschn.-Nr.: / Station:	Maßstab: 1:500
PROJIS-Nr.:	

Ersatzneubau der Westendbrücke in neuer Lage

A 100/ Abschnitt-Nr. 90/ Station: 4,994

aufgestellt:	
DEGES Deutsche Einheit Fernstraßenplanungs- und -bau GmbH	
Berlin, den 21.12.2023	gez. i.A. Kanyi