


LAND BERLIN  
BEZIRK CHARLOTTENBURG-WILMERSDORF

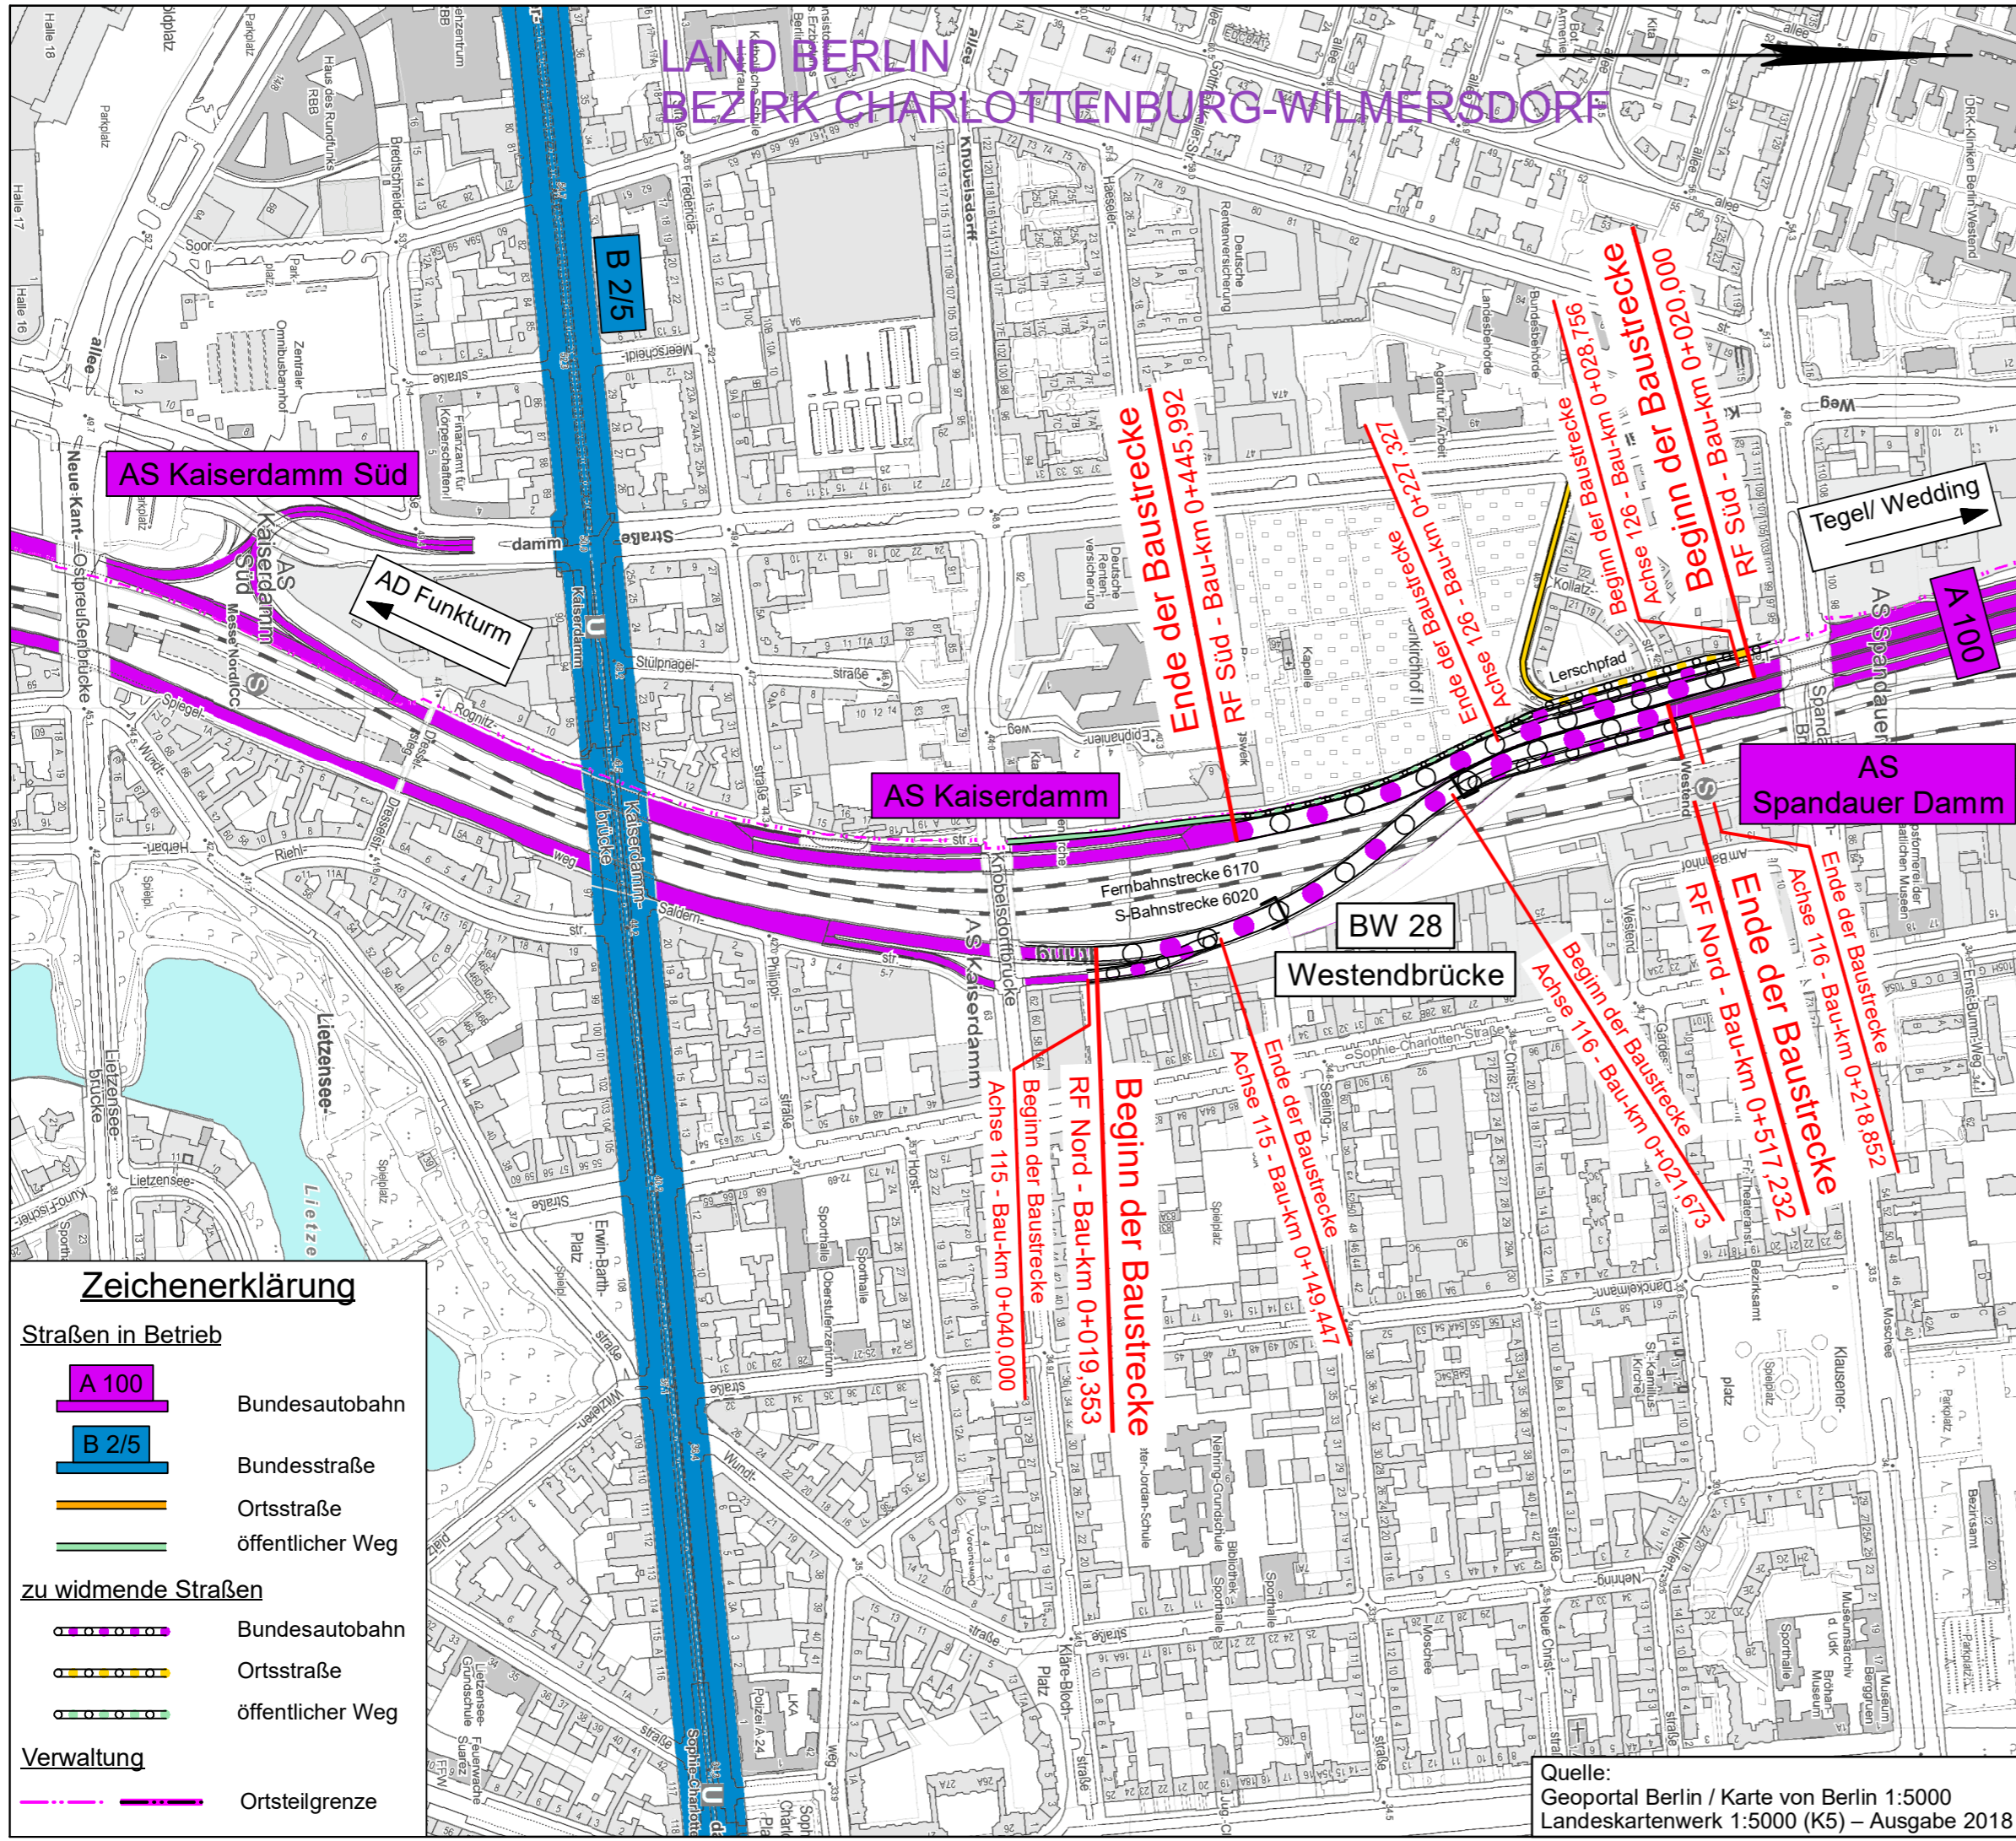

Arbeitsgemeinschaft Westendbrücke		Datum	Zeichen
		bearbeitet	12/2023 Ana/Schu
Schönhauser Allee 149 10435 Berlin Telefon: (030) 44 300 0 www.ssf-ing.de		gezeichnet	12/2023 Ana/Schu
Greifswalder Str. 80 A 10405 Berlin Tel. (030) 42106-0 Fax (030) 42106-301 www.schuessler-plan.de		geprüft	12/2023 Baumann

DEGES im Auftrag der Autobahn GmbH des Bundes			Datum	Zeichen
Deutsche Einheit Fernstraßenplanungs- und -bau GmbH Zimmerstraße 54 10117 Berlin Telefon (030) 202 43 - 0 Telefax (030) 202 43 - 291 www.deges.de			bearbeitet	12/2023 Kanyi
			geprüft	12/2023 Schaefer
		Projekt-Nr.	VKE F011	

Nr.	Art der Änderung	Datum	Zeichen

Lagesystem	Soldner	Stand Kataster	12.2023
Höhensystem	DHHN 1992	Bestandsvermessung	08.2016, ergänzt 11.2017/ 07.2022

# FESTSTELLUNGSENTWURF

Die Autobahn GmbH des Bundes		Unterlage / Blatt-Nr.: 12 / 1 Widmung/Umstufung/Einziehung	
Straße: / Abschn.-Nr.: / Station:		Maßstab: 1:5000	
PROJIS-Nr.:			

## Ersatzneubau der Westendbrücke in neuer Lage

A 100/ Abschnitt-Nr. 90/ Station: 4,994

aufgestellt:  
DEGES Deutsche Einheit  
Fernstraßenplanungs- und -bau GmbH  
Berlin, den 21.12.2023 gez. i.A. Kanyi

**Zeichenerklärung**

<b>Straßen in Betrieb</b>	
	Bundesautobahn
	Bundesstraße
	Ortsstraße
	öffentlicher Weg
<b>zu widmende Straßen</b>	
	Bundesautobahn
	Ortsstraße
	öffentlicher Weg
<b>Verwaltung</b>	
	Ortsteilgrenze

Quelle:  
Geoportal Berlin / Karte von Berlin 1:5000  
Landeskartenwerk 1:5000 (K5) – Ausgabe 2018