


# Straßenquerschnitt Schnitt D - D

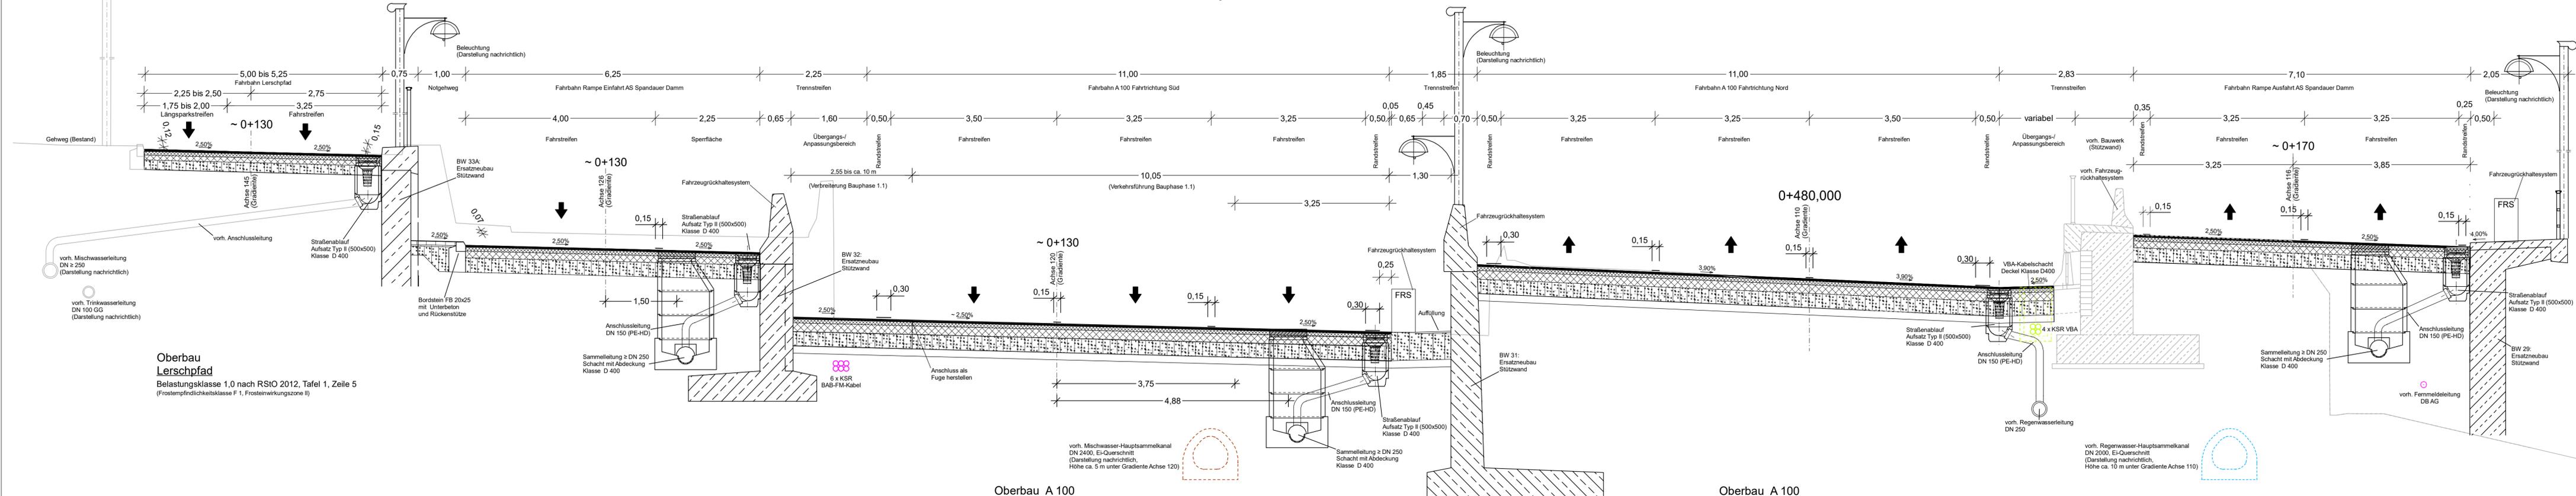

**Oberbau Notgehweg**  
nach RStO 2012, Tafel 6, Zeile 2  
(Frostempfindlichkeitsklasse F 1, Frosteinwirkungszone II)

**Oberbau Rampenfahrbahn Einfahrt AS Spandauer Damm**  
Belastungsklasse 32 nach RStO 2012, Tafel 1, Zeile 5  
(Frostempfindlichkeitsklasse F 1, Frosteinwirkungszone II)

**Oberbau A 100 RF Süd**  
nach RDO Asphalt 09  
(Frostempfindlichkeitsklasse F 1, Frosteinwirkungszone II)

A 100, RF Süd - Asphaltdeckschichten:  
Lämmernder Belag  
Korrekturwert = -2,3 bis -2,8 dB

Die Festlegung von konkreten Fahrbahnbefestigungen bzw. Oberbauten ist nicht Gegenstand des Feststellungsverfahrens. Bei den im vorliegenden Straßenquerschnitt abgebildeten Konstruktionen handelt es sich um beispielhafte Darstellungen.

**Oberbau A 100 RF Nord**  
nach RDO Asphalt 09  
(Frostempfindlichkeitsklasse F 1, Frosteinwirkungszone II)

A 100, RF Nord - Asphaltdeckschichten:  
Lämmernder Belag  
Korrekturwert = -2,3 bis -2,8 dB

Die Festlegung von konkreten Fahrbahnbefestigungen bzw. Oberbauten ist nicht Gegenstand des Feststellungsverfahrens. Bei den im vorliegenden Straßenquerschnitt abgebildeten Konstruktionen handelt es sich um beispielhafte Darstellungen.

**Oberbau Rampenfahrbahn Ausfahrt AS Spandauer Damm**  
Belastungsklasse 32 nach RStO 2012, Tafel 1, Zeile 5  
(Frostempfindlichkeitsklasse F 1, Frosteinwirkungszone II)

Arbeitsgemeinschaft Westendbrücke		Datum	Zeichen
 SSF INGENIEURE AG Schönhauser Allee 149 10405 Berlin Telefon: (030) 44 300 0 www.ssf-ing.de	 Schlüssel-Plan Ingenieurgesellschaft mbH Berlin Greifswalder Str. 80 A 10405 Berlin Tel. (030) 42106-0 Fax (030) 42106-301 www.schuessler-plan.de	bearbeitet	12/2023 Ana/Sch
		gezeichnet	12/2023 Ana/Sch
		geprüft	12/2023 Baumann

DEGES im Auftrag der Autobahn GmbH des Bundes		Die Autobahn	
Deutsche Einheit Fernstraßenplanungs- und -bau GmbH Zimmerstraße 54 10117 Berlin Telefon (030) 202 43 - 0 Telefax (030) 202 43 - 291 www.deges.de		Ingenieurgesellschaft mbH	
bearbeitet		Datum	Zeichen
geprüft		12/2023	Kanyi
Projekt-Nr.		VKE F011	

Nr.	Art der Änderung	Datum	Zeichen

Lagesystem	Soldner	Stand Kataster	12.2023
Höhensystem	DHHN 1992	Bestandsvermessung	08.2016, ergänzt 11.2017/ 07.2022

## FESTSTELLUNGSENTWURF

Die Autobahn GmbH des Bundes		Unterlage / Blatt-Nr.: 14 / 2 Straßenquerschnitt A 100, RF Nord nördl. WEB einschl. Rampen Spandauer D. (Schnitt D-D) Maßstab: 1:50	
Straße: / Abschn.-Nr.: / Station:			
PROJIS-Nr.:			

### Ersatzneubau der Westendbrücke in neuer Lage

A 100/ Abschnitt-Nr. 90/ Station: 4,994

aufgestellt:	DEGES Deutsche Einheit Fernstraßenplanungs- und -bau GmbH
Berlin, den	21.12.2023 gez. i.A. Kanyi