




Ansicht M 1:200

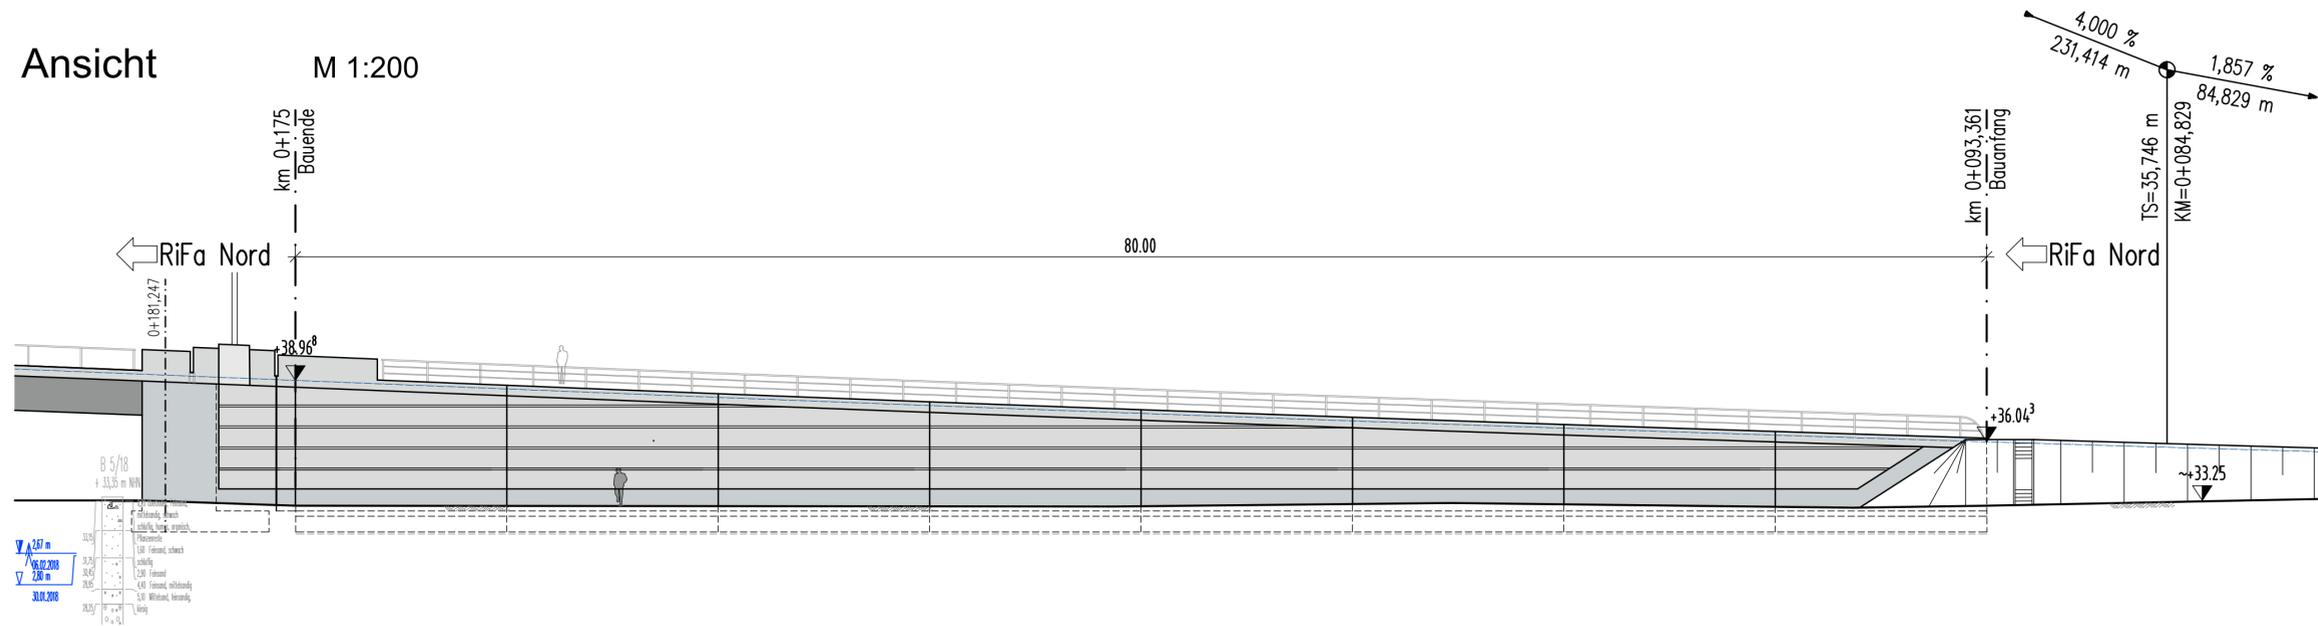

Regelschnitt M 1:100

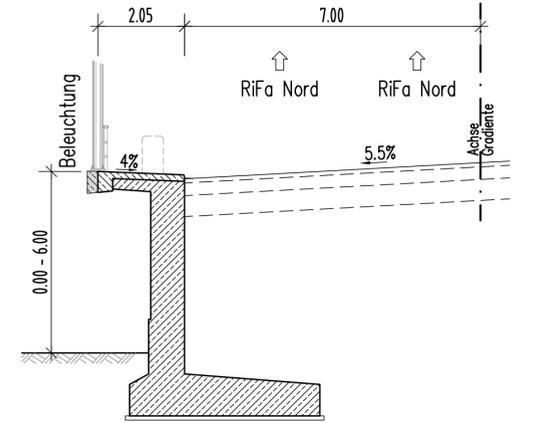

Draufsicht M 1:200

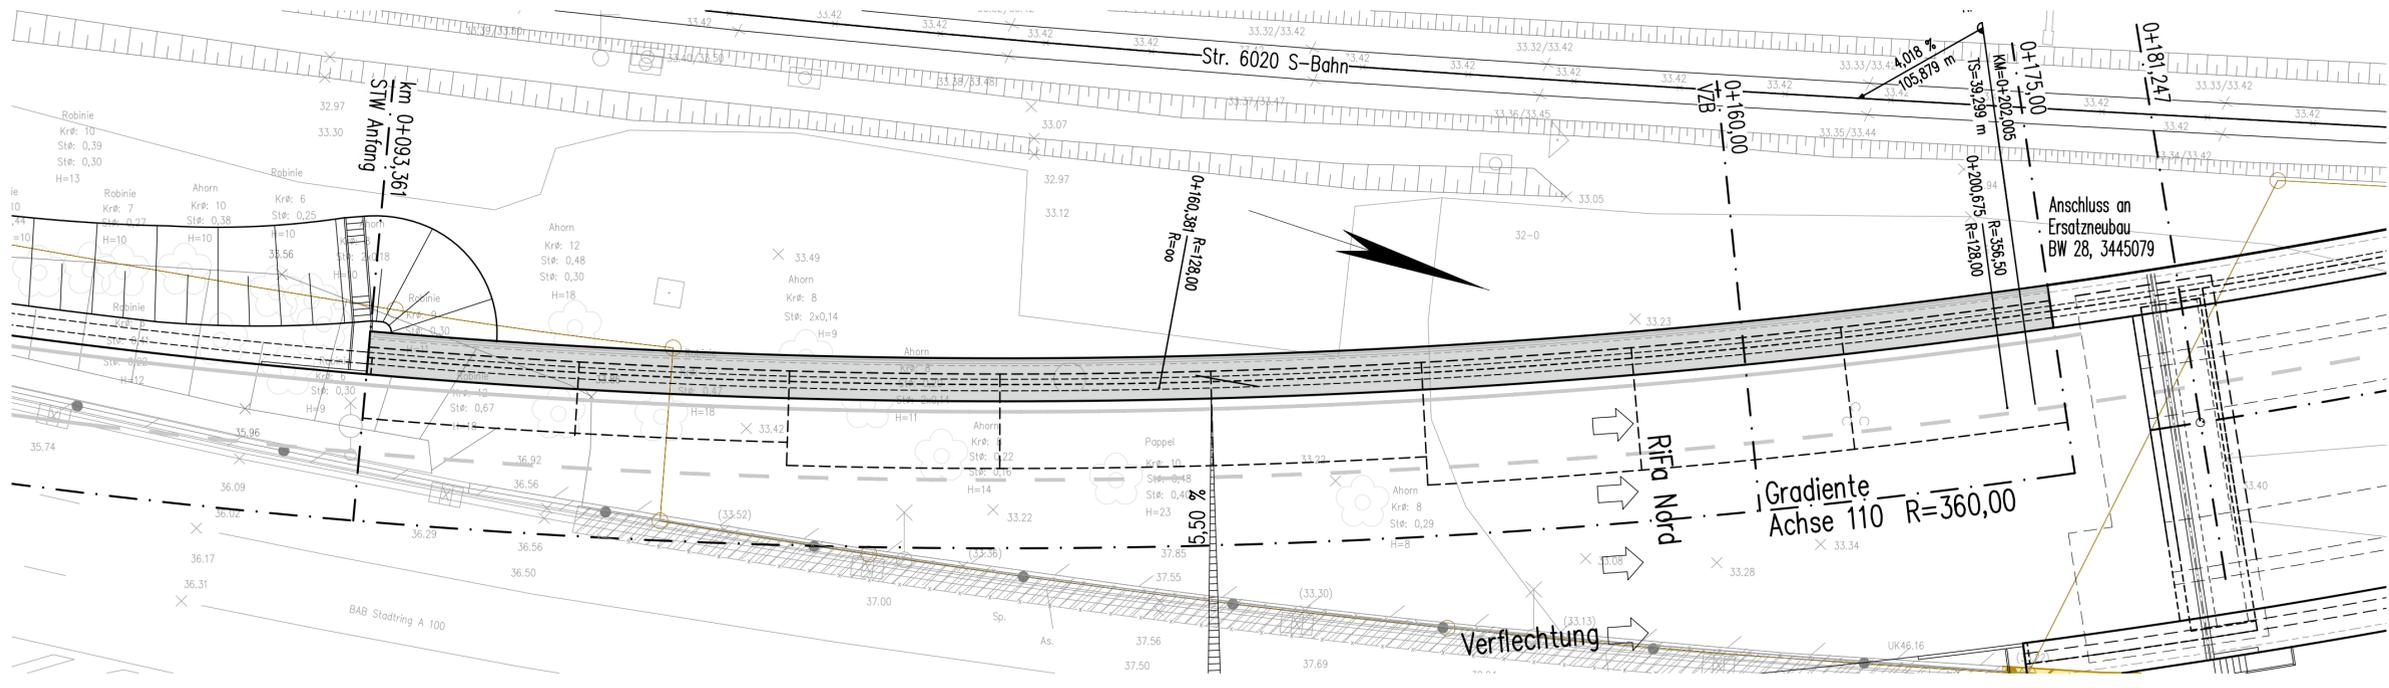

Entwurfsbearbeitung:	Arbeitsgemeinschaft Westendbrücke	bearbeitet	Datum	Zeichen
		gezeichnet	02.2021	jea
		geprüft	02.2021	jea
		geprüft	15.11.21	Schiller
51-1168 / 11534				

DEGES	im Auftrag der Autobahn GmbH des Bundes	Die Autobahn	bearbeitet	Datum	Zeichen
Deutsche Einheit Fernstraßenplanungs- und -bau GmbH Zimmerstraße 54 10117 Berlin Telefon (030) 202 43 - 0 Telefax (030) 202 43 - 291 www.deges.de			geprüft		
			Projekt-Nr. VKE F011		

Nr.	Art der Änderung	Datum	Zeichen

Lagesystem	Soldner	Stand Kataster	
Höhensystem	DHHN 1992	Bestandsvermessung	

# VORENTWURF

Die Autobahn GmbH des Bundes	Unterlage / Blatt-Nr.: 15/2 Bauwerksskizze Ersatzneubau BW 27, Ansicht, Draufsicht und Regelquerschnitt
Straße: A 100 / Abschn.-Nr.: 90 / Station: 4.994	Maßstab: 1 : 200, 100

**A 111/100, AD Charlottenburg inkl. WEB  
R.-Wissell-Brücke bis LGr BE/BB  
Ersatzneubau Westendbrücke [F011]**

Aufgestellt: (Datum) DEGES	Geprüft: (Datum) DEGES
Kennzeichnung: (Datum)	Genehmigt: (Datum) Autobahn GmbH des Bundes

## Bauwerksdaten

Bauart	Stahlbeton
Verkehrslasten	Lastmodell LM1 n. DIN EN 1991-2 (12/2010), Sonderf. 240t
Klasse Anpralllast Fahrzeugrückhaltesystem DIN EN 1991-2	C
Gesamtlänge STW	8x 10.0 m = 80.0 m
maximale freie Wandhöhe	6.00 m
Ansichtsfläche STW	370 m <sup>2</sup>

M=1:200 0 5 10 15 20m

M=1:100 0 2 4 6 8 10m