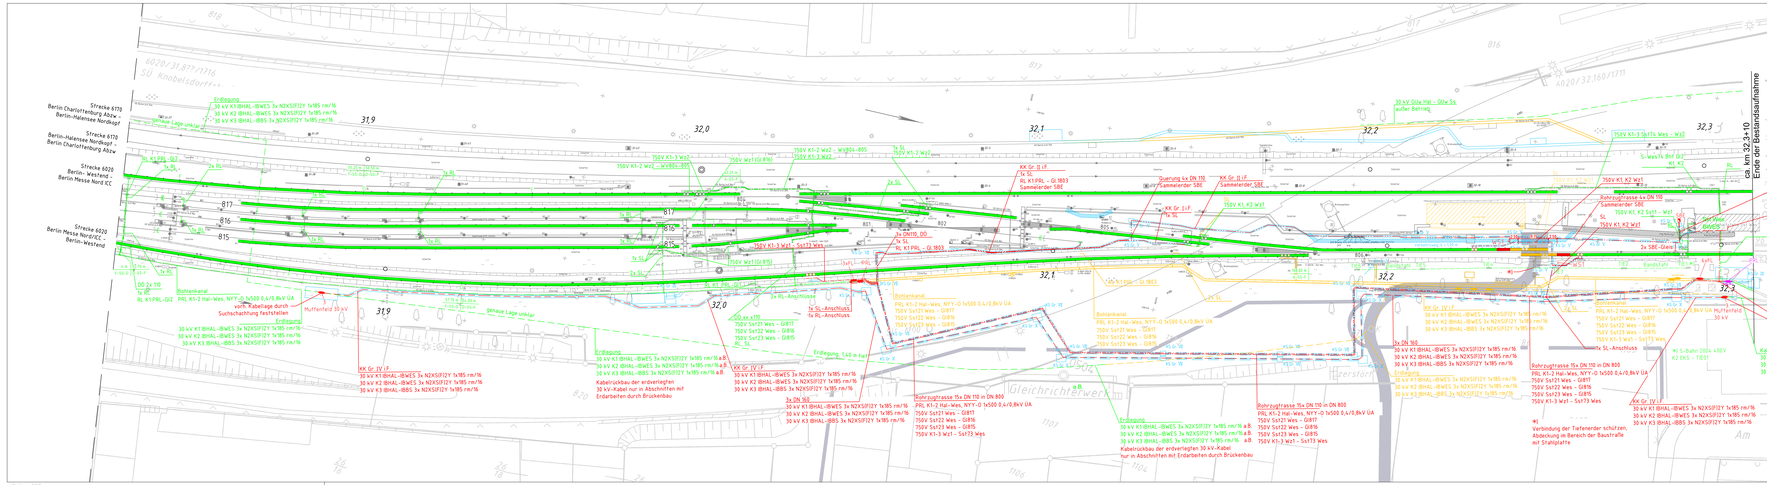

Legende Bahnstromanlagen S-Bahn

- Bestand
- Neubau Anlagen S-Bahnstrom
- Rückbau Anlagen S-Bahnstrom
- Bestand Anlagen S-Bahnstrom
- Anlagen S-Bahnstrom Demontage und Aufbau an gleicher Stelle
- Anlagen außer Gewerke
- Baustraßen
- Verkehrsweg im Baubereich
- Muffenfeld / Kabelmuffe
- Schaltschrank SBE (Spannungsbegrenzungsanlage)
- Stromschiene mit Anschlusslaschen für Fahrleitungskabel und herausgeführtem Kabelschirm (Die Anzahl der parallelen Kabel entspricht der Anzahl der vorzubereitenden Kabelanschlüsse.)
- Stromschiene mit Lage der Dilatation/Verbindungslaschen
- Stromschiene mit Lage für am Pfahl Festpunktklemmen
- RL-Vernaschung mit 1 x 500/4 x 120
- RL-Anschluss am Gleis (hier nur an einer Schiene)
- Rückleitungskabel
- 30-kV-Kabel
- 750-V-Fahrleitungskabel
- (S)-Signal (siehe Signalbuch) mit Richtungspfeil
- (S)-Signal (siehe Signalbuch) mit Zuordnungstafel
- Lichtsignal der Sicherungstechnik

Grundlagen:
Lagebessung der ARC-GREENLAB GmbH
Eichenstraße 3b
12435 Berlin
Stand 11/2019

Die Lage der 30-kV-Kabel im Baufeld wurde bis km 32,2 aus den übergebenen Bestandsplänen digitalisiert.
Dr. Graband & Partner GmbH 18.09.2019

Index	Änderungen bzw. Ergänzungen	Name	Datum

Prüfvermerke

die Übereinstimmung der Zeichnung mit der Ausführung bescheinigt
für den Auftragnehmer: Ort, Datum, Unterschrift
für die DB Netz AG: Ort, Datum, Unterschrift
Vorangestellt gepr.(f) Dienstliche Stellung | Name
Datum | gepr.(f) / gesehen(g)
Datum | gepr.(f) / gesehen(g)
Datum | gepr.(f) / gesehen(g)
Eisenbahn-Bundesamt | gleichgestellt mit Prüfexemplaren | gepr.(f) / gesehen(g)
Datum
Freigabe der Ausführungsunterlagen
mit Regelungen durch den EVB
Freigabe-Nr.:
Ort, Datum, Unterschrift (EVB)
Genehmigung zur Bauausführung
Ort, Datum, Unterschrift

Freigabe zur barrierefreien Prüfung
Ort, Datum, Unterschrift
Prüfingenieur

DB NETZE
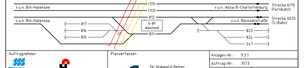
Lageskizze