


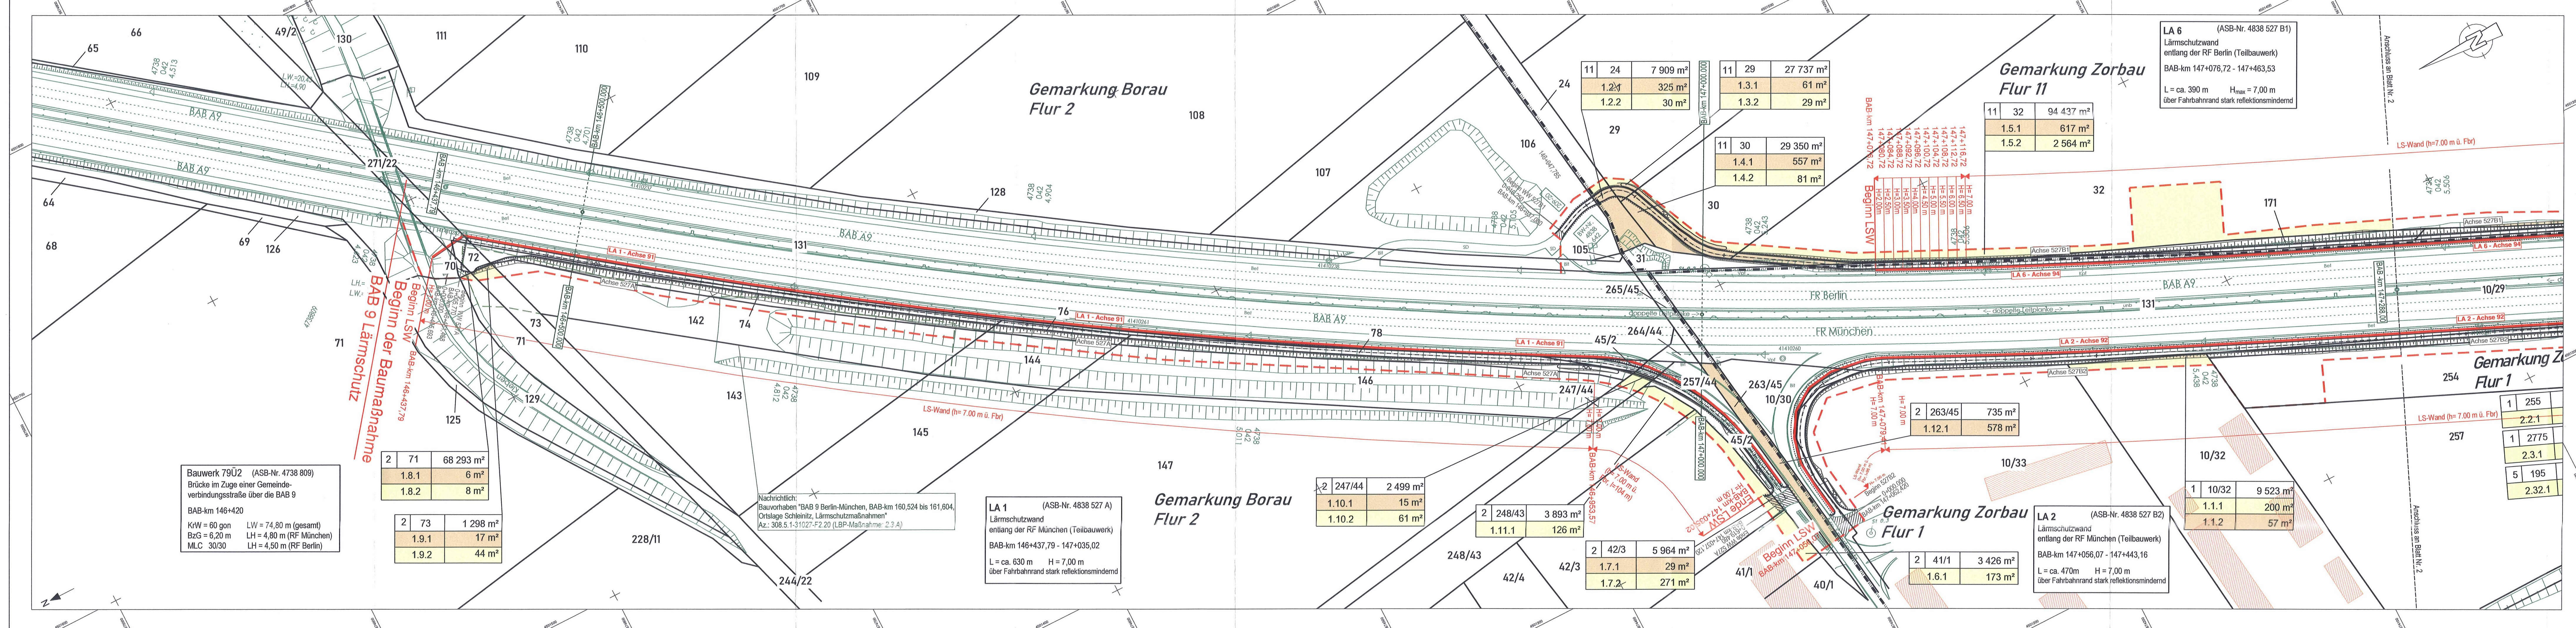

Zeichenerklärung

Grunderwerb

- zu erwerbende Fläche
- vorübergehend in Anspruch zu nehmende Fläche
- dauernd zu belastende Fläche

Flur / Flurstück / Größe des Flurstückes

lfd. Nr. im Grunderwerbsverzeichnis / Größe der Teilfläche

2 Nr. des Grunderwerbsplanes

34 lfd. Nr. des betroffenen Flurstückes

1 Teilfläche eines Flurstückes

Zusammengehörigkeitspfeil

Gemarkungsgrenze

Flurgrenze

Flurstücksgrenze nach Grenzfeststellung (außerhalb / innerhalb des Baufeldes)

Flurstücksnummer

Sonstiges

Bestand

Kilometrierung der A 009

Planung Verkehrsanlagen

Baufeldgrenze

Grenze Bebauungsplan Nr. 23

Immissionsschutz

Lärmschutzwand (Höhe über Fahrbahnrand)

Achsstationierung Lärmschutzwand Bezug auf Kilometrierung der A 009

Vermessung: TopScan GmbH / Glückaufvermessung GmbH
Geländeaufnahme: 09/2014 - 02/2015
Feldvergleich: 05/2015; Planerstellung: 05/2016

Kataster / Vervielfältigungs-Nr.: ALKIS © GeoBasis-DE / G01-7002757-2023

SSF Ingenieure AG
Beratende Ingenieure im Bauwesen
Schillerstraße 46
06114 Halle
www.ssf-ing.de

bearbeitet 13.03.2023 koma

freigegeben 13.03.2023 daa

Projekt-Nr. 71-1182

Die Autobahn
Niederlassung Ost
Magdeburger Straße 51, 06112 Halle

bearbeitet 03/2023 fi

freigegeben 03/2023 kno

Projekt-Nr. A.14574.00

03	Fortschreibung Zeichenerklärung	05.07.2024	SSF
02	Grenze Bebauungsplan Nr. 23 vom 20.05.2009 (siehe Blatt 2)	05.07.2024	SSF
01	Kataster Bodenneuordnungungsverfahren 611/240 WSF 001 „Zorbau/Granschütz“	05.07.2024	SSF

Nr.	Art der Änderung	Datum	Zeichen
Lagesystem	Gauß-Krüger 42/83 (3°), Lagesystem 150	Stand Kataster	08/2023
Höhensystem	DHHN 92, Höhenstatus 160	Bestandsvermessung	05/2016

FESTSTELLUNGSENTWURF

Die Autobahn GmbH des Bundes

Straße / Abschnitt.-Nr. / Station: (von - bis): BAB 9

PROJUIS-Nr.: --

Unterlage / Blatt-Nr.: 10.1 / 1A

Grunderwerbsplan Teil 1

BAB-km 146+437,79 bis 147+288,00

Maßstab: 1 : 1000

BAB 9, Berlin-München, km 146,50 - 149,50

Lärmschutzmaßnahmen

im Bereich der Ortslagen Zorbau, Borsau und Kleben

aufgestellt:

Halle (Saale), 31.03.2023
Autobahn GmbH
des Bundes, NL Ost

Dr. G. Ahner
Geschäftsbereichsleiter Planung

1. Deckblatt
aufgestellt:

Halle (Saale), 05.07.2024
Autobahn GmbH
des Bundes, NL Ost

Dr. C. Ahner
Geschäftsbereichsleiter Planung

gez. Ringleb

Planfestgestellt mit Planfeststellungsbeschluss des
Fernstraßen-Bundesamtes vom 31.03.2025
Az.: P2/02-01-04-01000062

Im Auftrag

FEHNSSTRAßEN-BUNDESAMT