


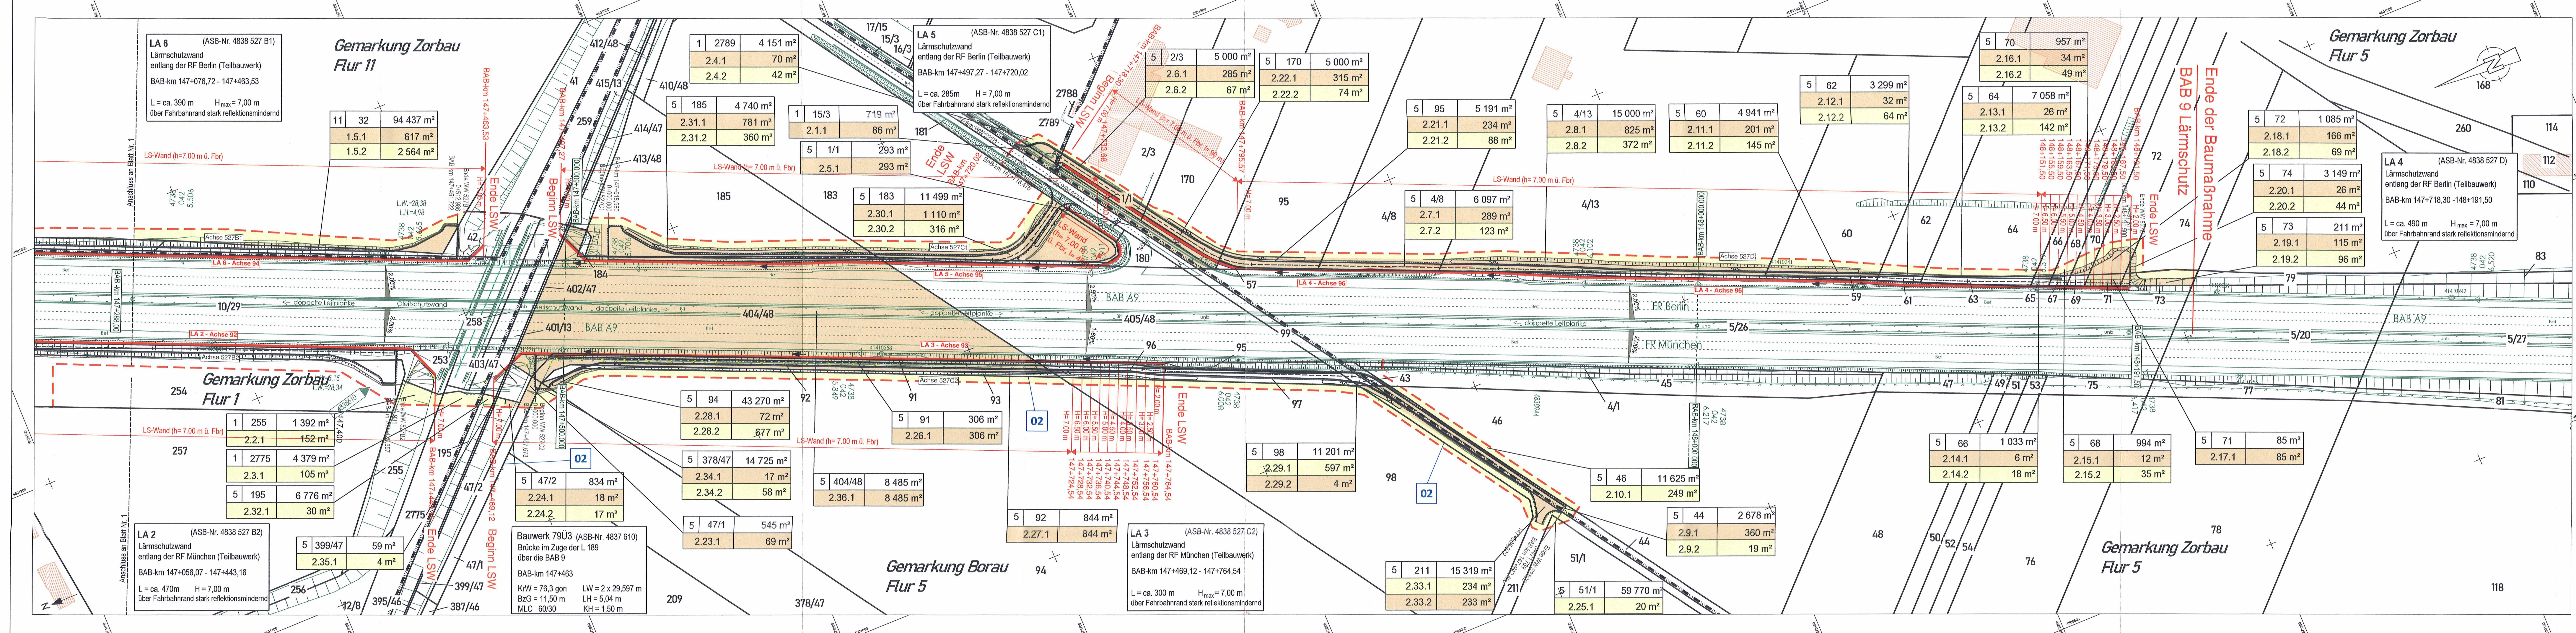

Zeichenerklärung

Grunderwerb

- zu erwerbende Fläche
- vorübergehend in Anspruch zu nehmende Fläche
- dauernd zu belastende Fläche

Flur / Flurstück / Größe des Flurstückes

lfd. Nr. im Grunderwerbsverzeichnis / Größe der Teilfläche

2 Nr. des Grunderwerbsplanes

34 lfd. Nr. des betroffenen Flurstückes

1 Teilfläche eines Flurstückes

Zusammengehörigkeitspfad

Gemarkungsgrenze

Flurgrenze

Flurstücksgrenze nach Grenzfeststellung (außerhalb / innerhalb des Baufeldes)

Flurstücksnummer

Sonstiges

Bestand

Kilometerierung der A 009

Planung Verkehrsanlagen

Baufeldgrenze

Grenze Bebauungsplan Nr. 23

Hinweiskästchen zur "Art der Änderung"

Immissionsschutz

Lärmschutzwand (Höhe über Fahrbahnrand)

Achsfestlegung Lärmschutzwand Bezug auf Kilometerierung der A 009

Vermessung:
TopScan GmbH / Glückaufvermessung GmbH
Terrestrische Aufnahme: 09/2014, 02/2015
Feldvergleich: 05/2015; Planerstellung: 05/2016

Kataster / Vervielfältigungs-Nr.:
ALKIS © GeoBasis-DE / G01-7002757-2023

SSF Ingenieure AG
Beratende Ingenieure im Bauwesen
Schillerstraße 46
06114 Halle
www.ssf-ing.de

SSF Ingenieure

bearbeitet 13.03.2023 koma

freigegeben 13.03.2023 daa

Projekt-Nr. 71-1182

Die Autobahn
Niederlassung Ost
Magdeburger Straße 51, 06112 Halle

bearbeitet 03/2023 fi

freigegeben 03/2023 kno

Projekt-Nr. A.14574.00

Nr.	Art der Änderung	Datum	Zeichen
03	Fortschreibung Zeichenerklärung	05.07.2024	SSF
01	Grenze Bebauungsplan Nr. 23 vom 20.05.2009	05.07.2024	SSF
02	Kataster Bodenneuordnungsverfahren 611/240 WSF 001 „Zorbau/Granschutz“	05.07.2024	SSF

Lagesystem	Gauß-Krüger 42°83 (3°), Lagestatus 150	Stand Kataster	08/2023
Höhensystem	DHHN 92, Höhenstatus 160	Bestandsvermessung	05/2016

FESTSTELLUNGSENTWURF

Die Autobahn GmbH des Bundes

Straße / Abschnitt-Nr. / Station: (von - bis): BAB 9

PROJIS-Nr.: --

Unterlage / Blatt-Nr.: 10.1 / 2A

Grunderwerbsplan Teil 2

BAB-km 147+288,00 bis 148+191,50

Maßstab: 1 : 1000

BAB 9, Berlin-München, km 146,50 - 149,50
Lärmschutzmaßnahmen
im Bereich der Ortslagen Zorbau, Boraun und Kleben

aufgestellt:

Halle (Saale), 31.03.2023

Dr. C. Ahner

Autobahn GmbH des Bundes, NL Ost

Geschäftsbereichsleiter Planung

1. Deckblatt aufgestellt:

Halle (Saale), 05.07.2024

Dr. C. Ahner

Autobahn GmbH des Bundes, NL Ost

Geschäftsbereichsleiter Planung

Planfestgestellt mit Planfeststellungsbeschluss des Fernstraßen-Bundesamtes vom 31.03.2025

Az.: P2/02-01-04-01/000602

Im Auftrag

gez. Ringleb

FERNSTRASSEN-BUNDESAMT