


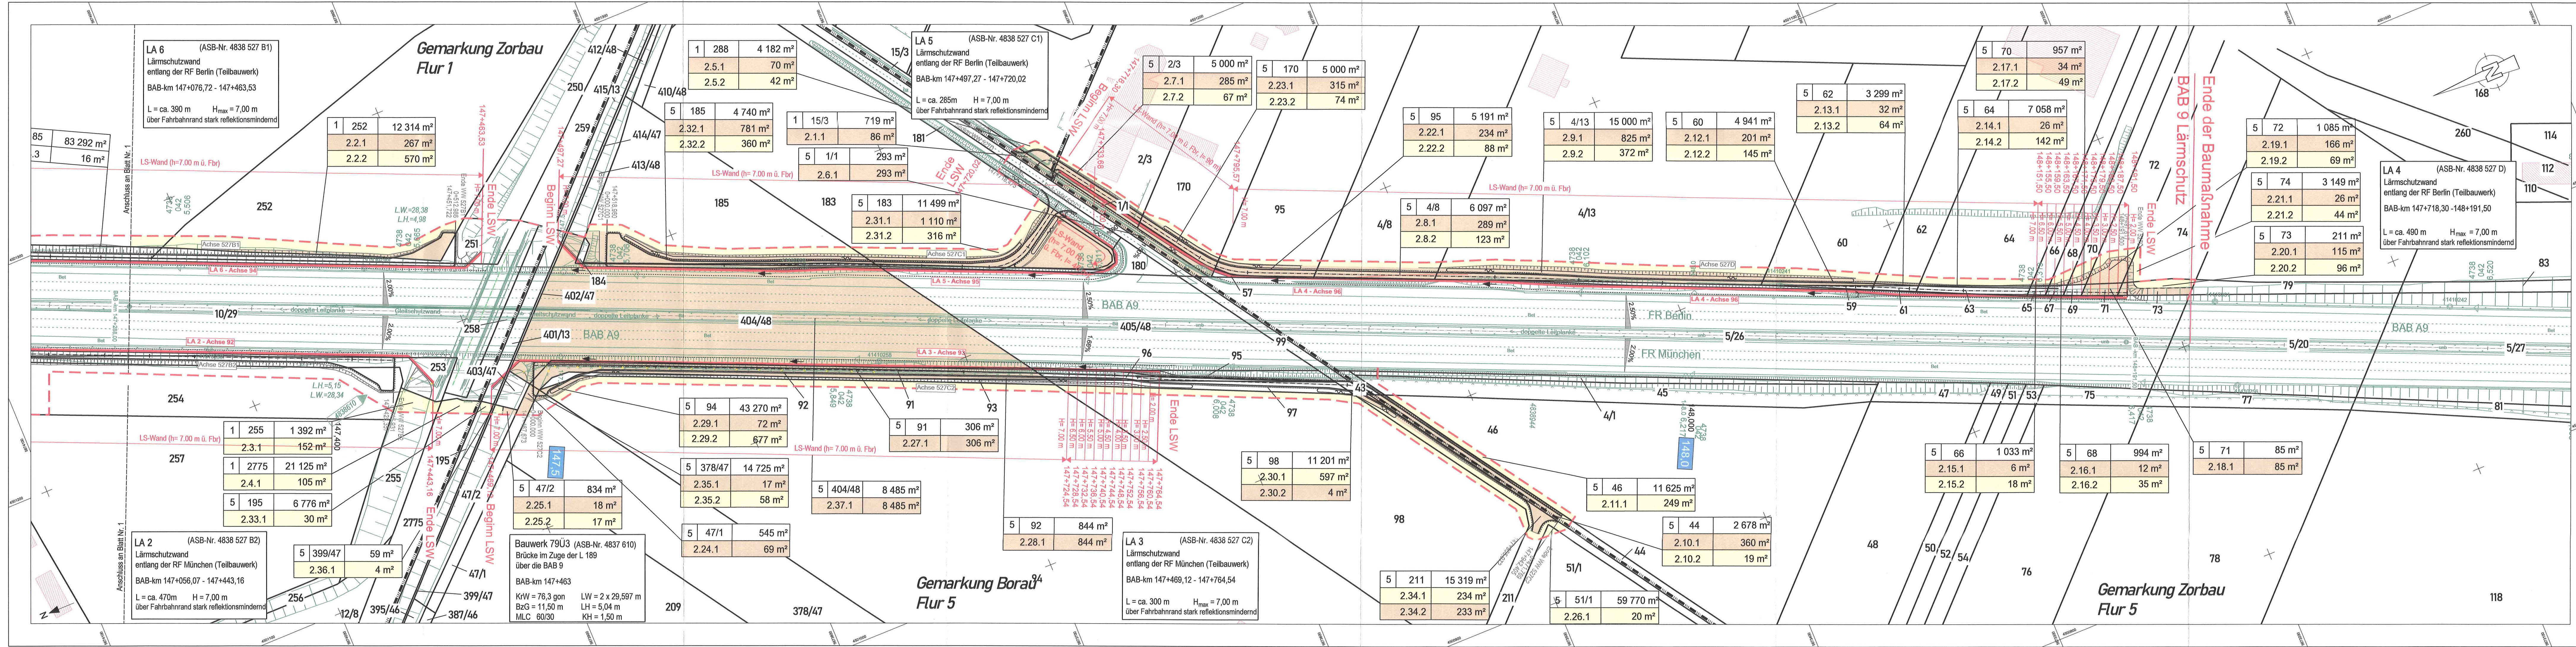

Zeichenerklärung

Grunderwerb

zu erwerbende Fläche
vorübergehend in Anspruch zu nehmende Fläche

Flur / Flurstück / Größe des Flurstückes

lfd. Nr. im Grunderwerbsverzeichnis / Größe der Teilfläche
2 Nr. des Grunderwerbsplanes
34 lfd. Nr. des betroffenen Flurstückes
1 Teilfläche eines Flurstückes

Sonstiges

Bestand
Planung Verkehrsanlagen
Baufeldgrenze

Immissionsschutz

Lärmschutzwand
(Höhe über Fahrbahnrand)

Vermessung:
TopScan GmbH / Glückaufvermessung GmbH
Termin: 09/2014 - 02/2015
Feldvergleich: 03/2015; Planerstellung: 03/2016

Kataster / Vervielfältigungs-Nr.:
ALKIS © GeoBasis-DE / G01-7002757-2021

SSF Ingenieure AG
Beratende Ingenieure im Bauwesen
Schillerstraße 46
06114 Halle
www.ssf-ing.de

bearbeitet 29.03.2022 koma
freigegeben 29.03.2022 daa
Projekt-Nr. 71-1182

Die Autobahn
Niederlassung Ost
Magdeburger Straße 51, 06112 Halle

bearbeitet 03/2022 fi
freigegeben 03/2022 kno
Projekt-Nr. A.14574.00

Nr.	Art der Änderung	Datum	Zeichen
Lagesystem	Gauß-Krüger 42/63 (3°), Lagestatus 150	Stand Kataster	12/2021
Höhensystem	DHNM 92, Höhenstatus 180	Bestandsvermessung	05/2016

FESTSTELLUNGSENTWURF

Die Autobahn GmbH des Bundes

Unterlage / Blatt-Nr.: 10.1 / 2

Straße / Abschnitt -Nr. / Station: (von - bis): BAB 9

PROJIS-Nr.: --

Grunderwerbsplan Teil 2
BAB-km 147+288,00 bis 148+191,50

Maßstab: 1 : 1000

aufgestellt:

Halle (Saale), 31.03.2022
Autobahn GmbH
des Bundes, NL Ost

gez. Dr. C. Ahner
Dr. C. Ahner
Geschäftsbereichsleiter Planung

Gültigkeit hat die Fassung
des Deckblattes