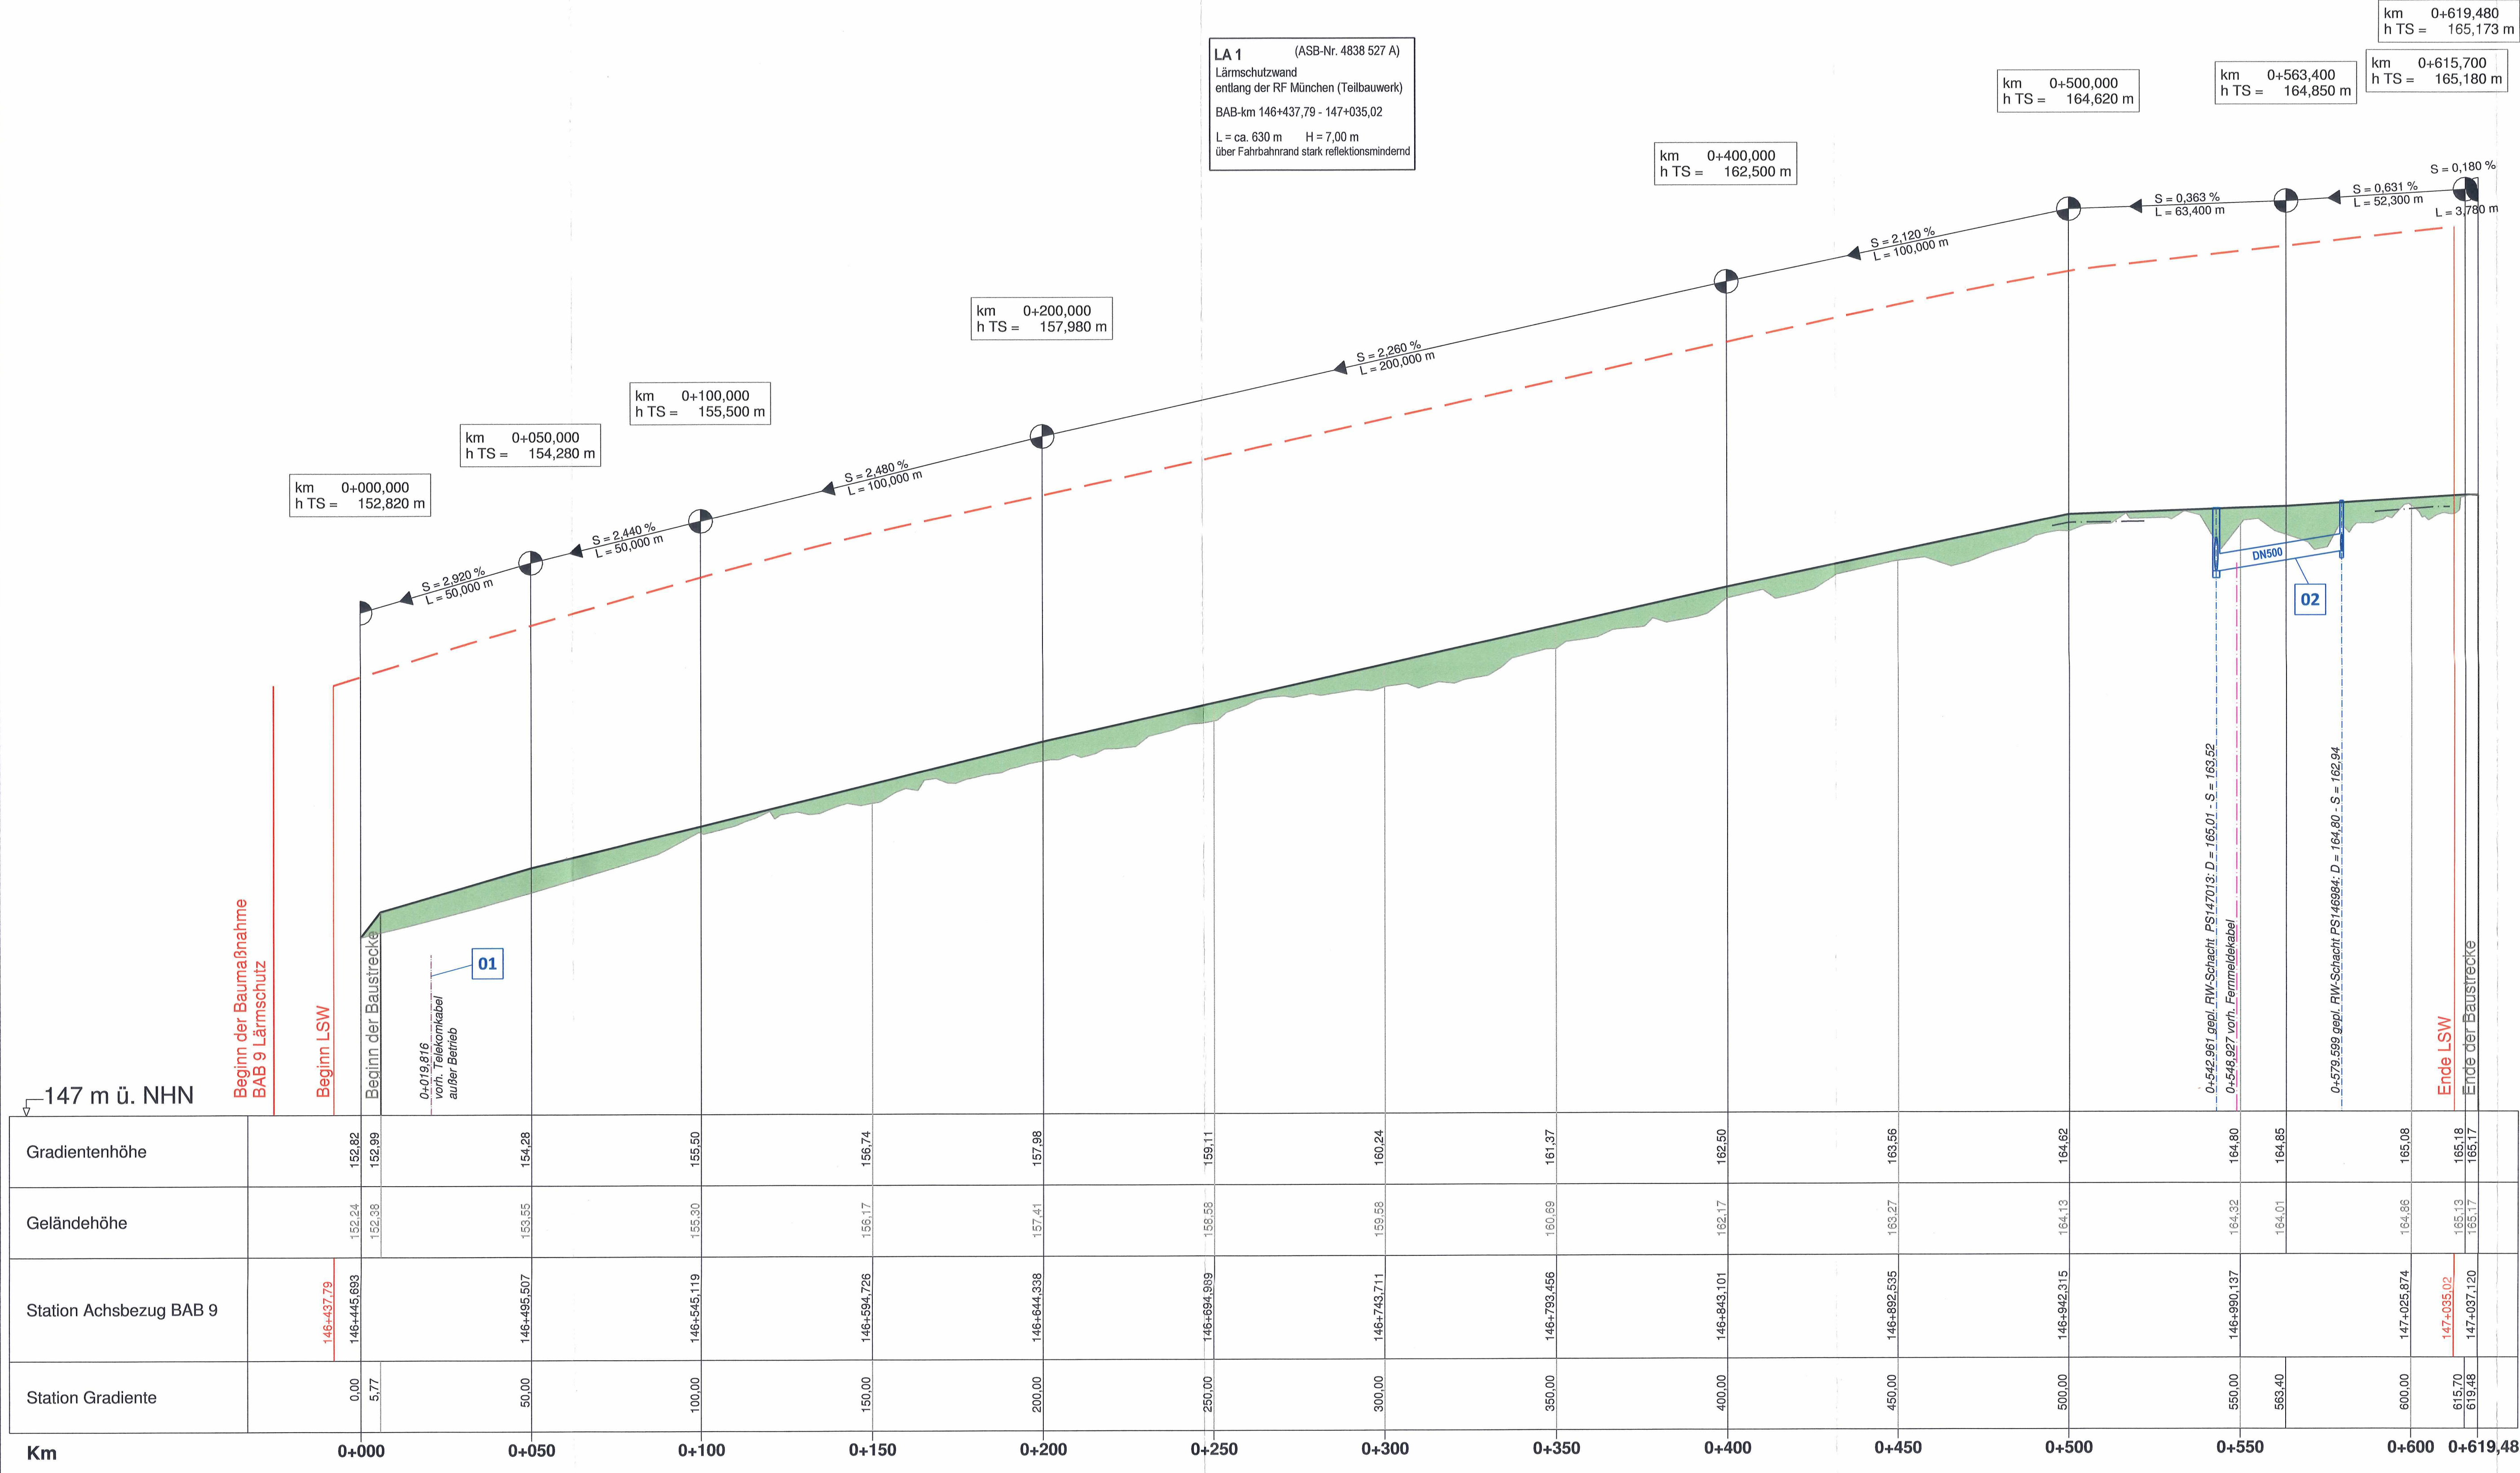


Zeichenerklärung

Gradientenhochpunkt
Gradiententiefpunkt
Ausrundungsbeginn Wanne / Ausrundungsende Kuppe
Einschnitt
Damm
Mulde links
Mulde rechts
gepl. Regenwasserleitung
Hinweiskästchen zur "Art der Änderung"

Neigungsbrechpunkt mit Angabe von : Ausrundungshalbmesser, Tangentenlänge, Stichhöhe, Bau-km, Höhe Tangentenschnittpunkt
Längsneigung und Abstand zum nächsten Neigungsbrechpunkt
L = 148,000 m S = 0,500 %
L = 142,000 m S = -0,700 %

Lärmschutz
Lärmschutzwand links
Lärmschutzwand rechts

SSF Ingenieure AG
Beratende Ingenieure im Bauwesen
Schillerstraße 46
06114 Halle
www.ssf-ing.de

SSF Ingenieure

bearbeitet 13.03.2023 koma
freigegeben 13.03.2023 daa
Projekt-Nr. 71-1182

Die Autobahn
Niederlassung Ost
Magdeburger Straße 51, 06112 Halle

bearbeitet 03/2023 fi
freigegeben 03/2023 kno
Projekt-Nr. A.14574.00

Nr.	Art der Änderung	Datum	Zeichen
03	Fortschreibung Zeichenerklärung	05.07.2024	SSF
02	Ergänzung geplante Regenwasserleitung DN500	05.07.2024	SSF
01	Korrektur Leitungsbestand Telekom (Lfd. Nr. REGV 7.2)	05.07.2024	SSF

Lagesystem	Gauß-Krüger 42/83 (3), Lagesystem 150	Stand Kataster	08/2023
Höhensystem	DHHN 92, Höhenstatus 160	Bestandsvermessung	05/2016

FESTSTELLUNGSENTWURF

Die Autobahn GmbH des Bundes

Unterlage / Blatt-Nr.: 6.2 / 1A
Höhenplan - WW
Achse 527A
BAB-km 146+445,693 bis 147+037,120
Maßstab: 1 : 1000/100

Strasse / Abschnitt - Nr. / Station: (von - bis): BAB 9
PROJIS-Nr.: --

BAB 9, Berlin-München, km 146,50 - 149,50
Lärmschutzmaßnahmen
im Bereich der Ortslagen Zorbau, Borau und Kleben

aufgestellt:
Halle (Saale), 31.03.2023
Autobahn GmbH des Bundes, NL Ost
Dr. G. Ahner
Geschäftsbereichsleiter Planung

1. Deckblatt
aufgestellt:
Halle (Saale), 05.07.2024
Autobahn GmbH des Bundes, NL Ost
Dr. G. Ahner
Geschäftsbereichsleiter Planung

Planfestgestellt mit Planfeststellungsbeschluss des Fernstraßen-Bundesamtes vom 31.03.2025
Az.: P2/02-01-04-01#00062

Im Auftrag
gez. Ringleb

14