

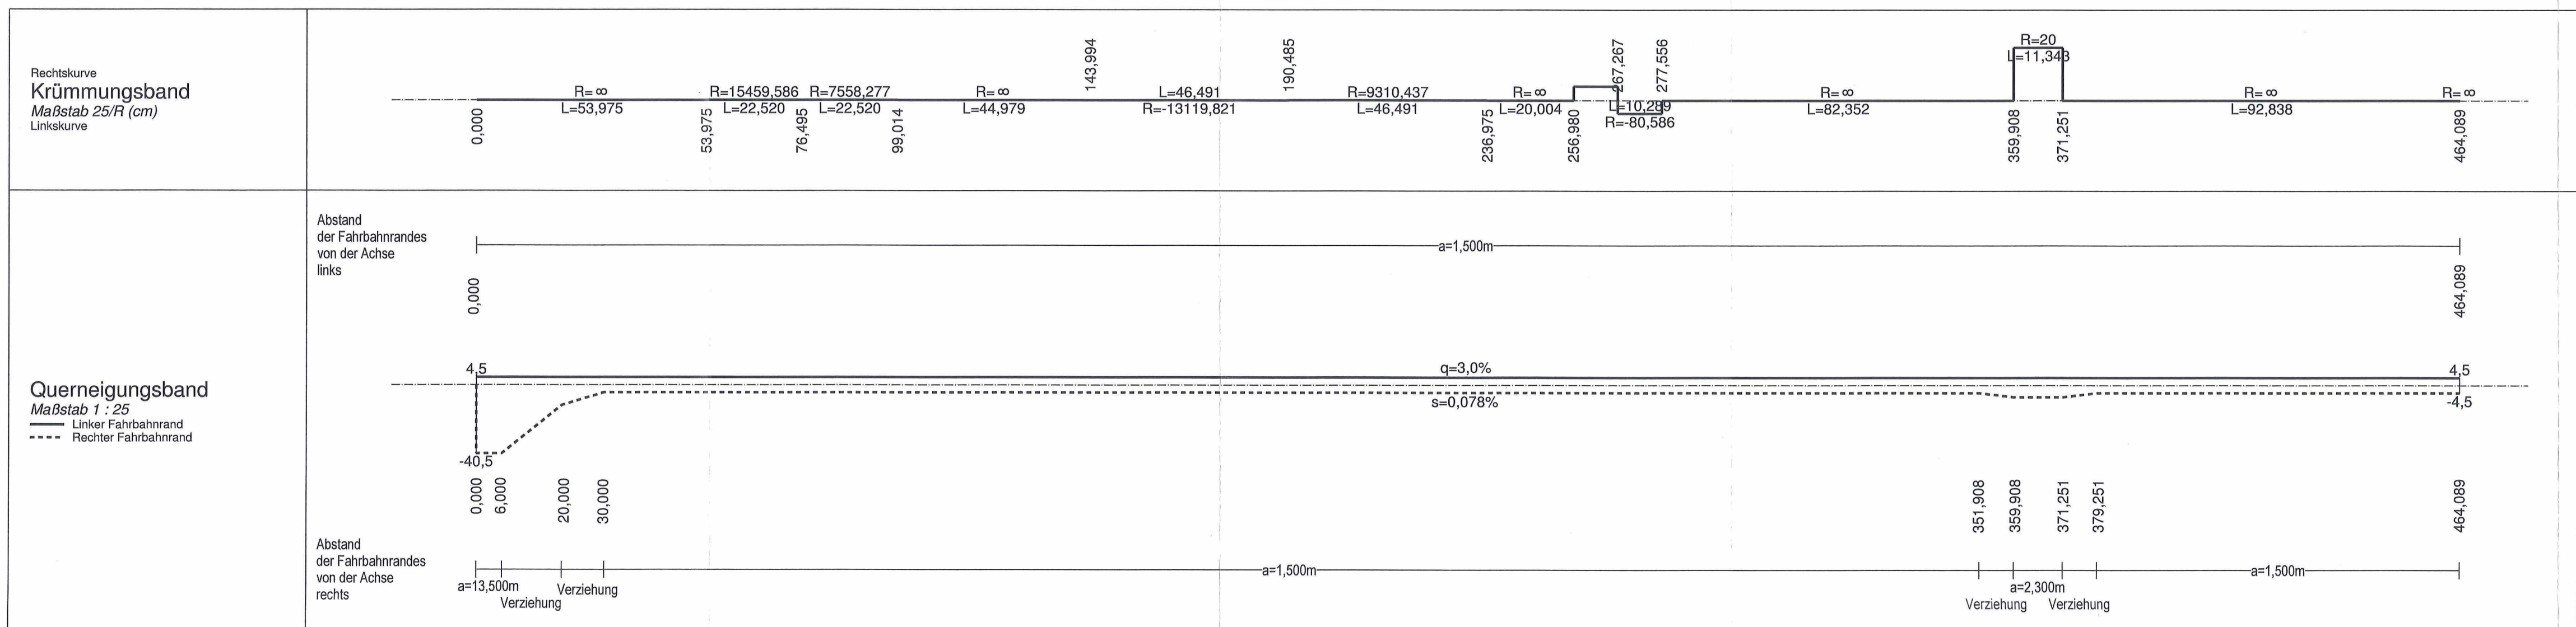


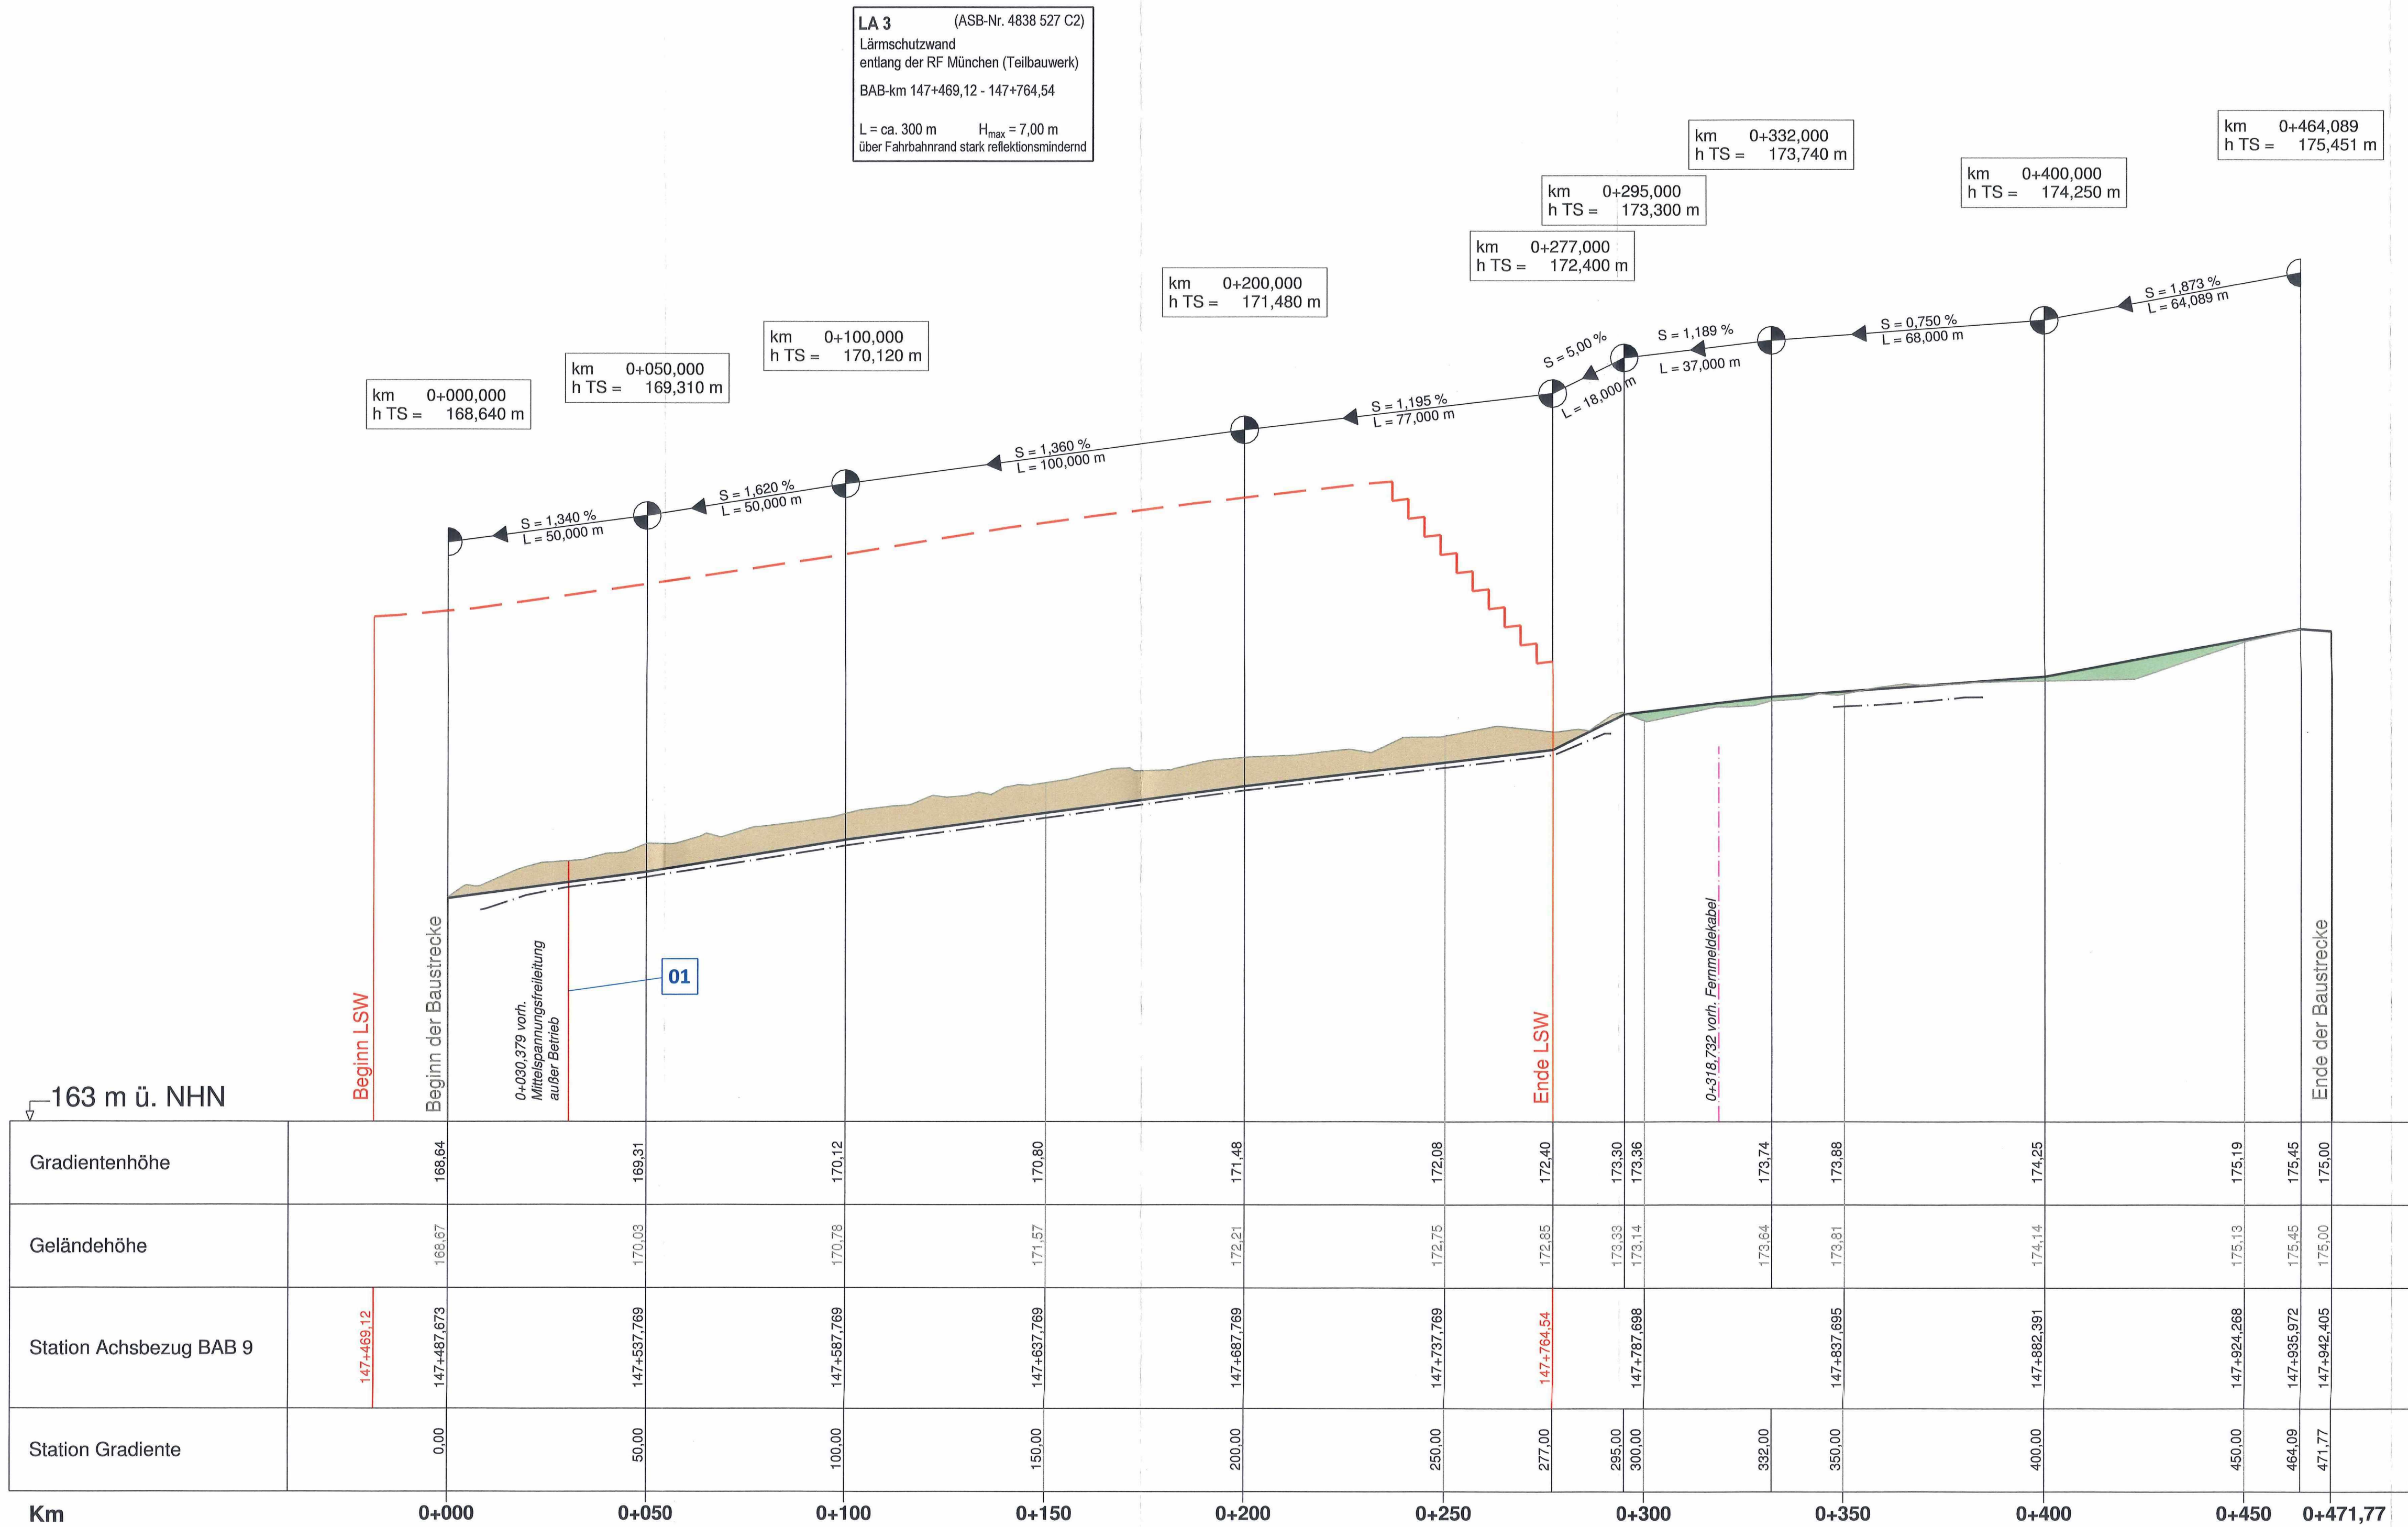

Zeichenerklärung

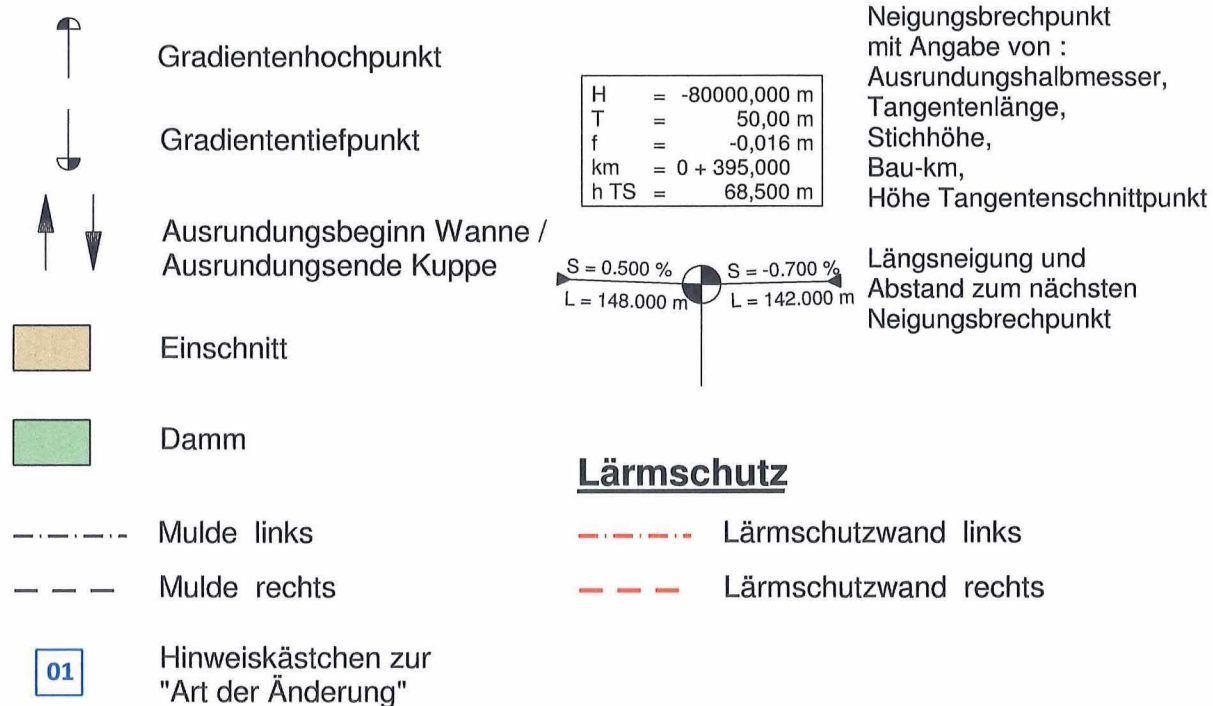

SSF Ingenieure AG Beratende Ingenieure im Bauwesen Schillerstraße 46 06114 Halle www.ssf-ing.de	bearbeitet	13.03.2023	koma
	freigegeben	13.03.2023	daa
	Projekt-Nr.	71-1182	

 Die Autobahn Niederlassung Ost Magdeburger Straße 51, 06112 Halle	bearbeitet	03/2023	fi
	freigegeben	03/2023	kno
	Projekt-Nr.	A.14574.00	

01	Korrektur Leitungsbestand MITNETZ (Lfd. Nr. REGV 7.3.1 und 7.3.2)	05.07.2024	SSF
Nr.	Art der Änderung	Datum	Zeichen

Lagesystem	Gauß-Krüger 42/63 (3°), Lagestatus 150	Stand Kataster	08/2023
Höhensystem	DHHN 92, Höhenstatus 160	Bestandsvermessung	05/2016

FESTSTELLUNGSENTWURF

Die Autobahn GmbH des Bundes	Unterlage / Blatt-Nr.: 6.2 / 5A Höhenplan - WW Achse 527C2 BAB-km 147+487,673 bis 147+942,405 Maßstab: 1 : 1000/100
Straße / Abschnitt-Nr. / Station: (von - bis): BAB 9 PROJIS-Nr.: --	

BAB 9, Berlin-München, km 146,50 - 149,50 Lärmschutzmaßnahmen im Bereich der Ortslagen Zorbau, Boraun und Kleben

aufgestellt: Halle (Saale), 31.03.2023 Autobahn GmbH des Bundes, NL Ost Dr. C. Almer Geschäftsbereichsleiter Planung	Planfestgestellt mit Planfeststellungsbeschluss des Fernstraßen-Bundesamtes vom 31.03.2025 Az.: P2/02-01-04-01/00062 Im Auftrag gez. Ringleb Halle (Saale), 05.07.2024 Autobahn GmbH des Bundes, NL Ost Dr. C. Almer Geschäftsbereichsleiter Planung
---	---