


LA 6
LS-Wand in Dammlage
Entwässerung in Bereichen ohne Mulde
von BAB-km 147+425,36 bis 147+443,16

LA 2 (ASB-Nr. 4838 527 B2)
Lärmschutzwand
entlang der RF München (Teilbauwerk)
BAB-km 147+056,07 - 147+443,16
L = ca. 470m H = 7,00 m
über Fahrbahnrand stark reflektionsmindernd

LA 2
LS-Wand in Dammlage
Entwässerung in Bereichen ohne Mulde
von BAB-km 147+425,36 bis 147+443,16

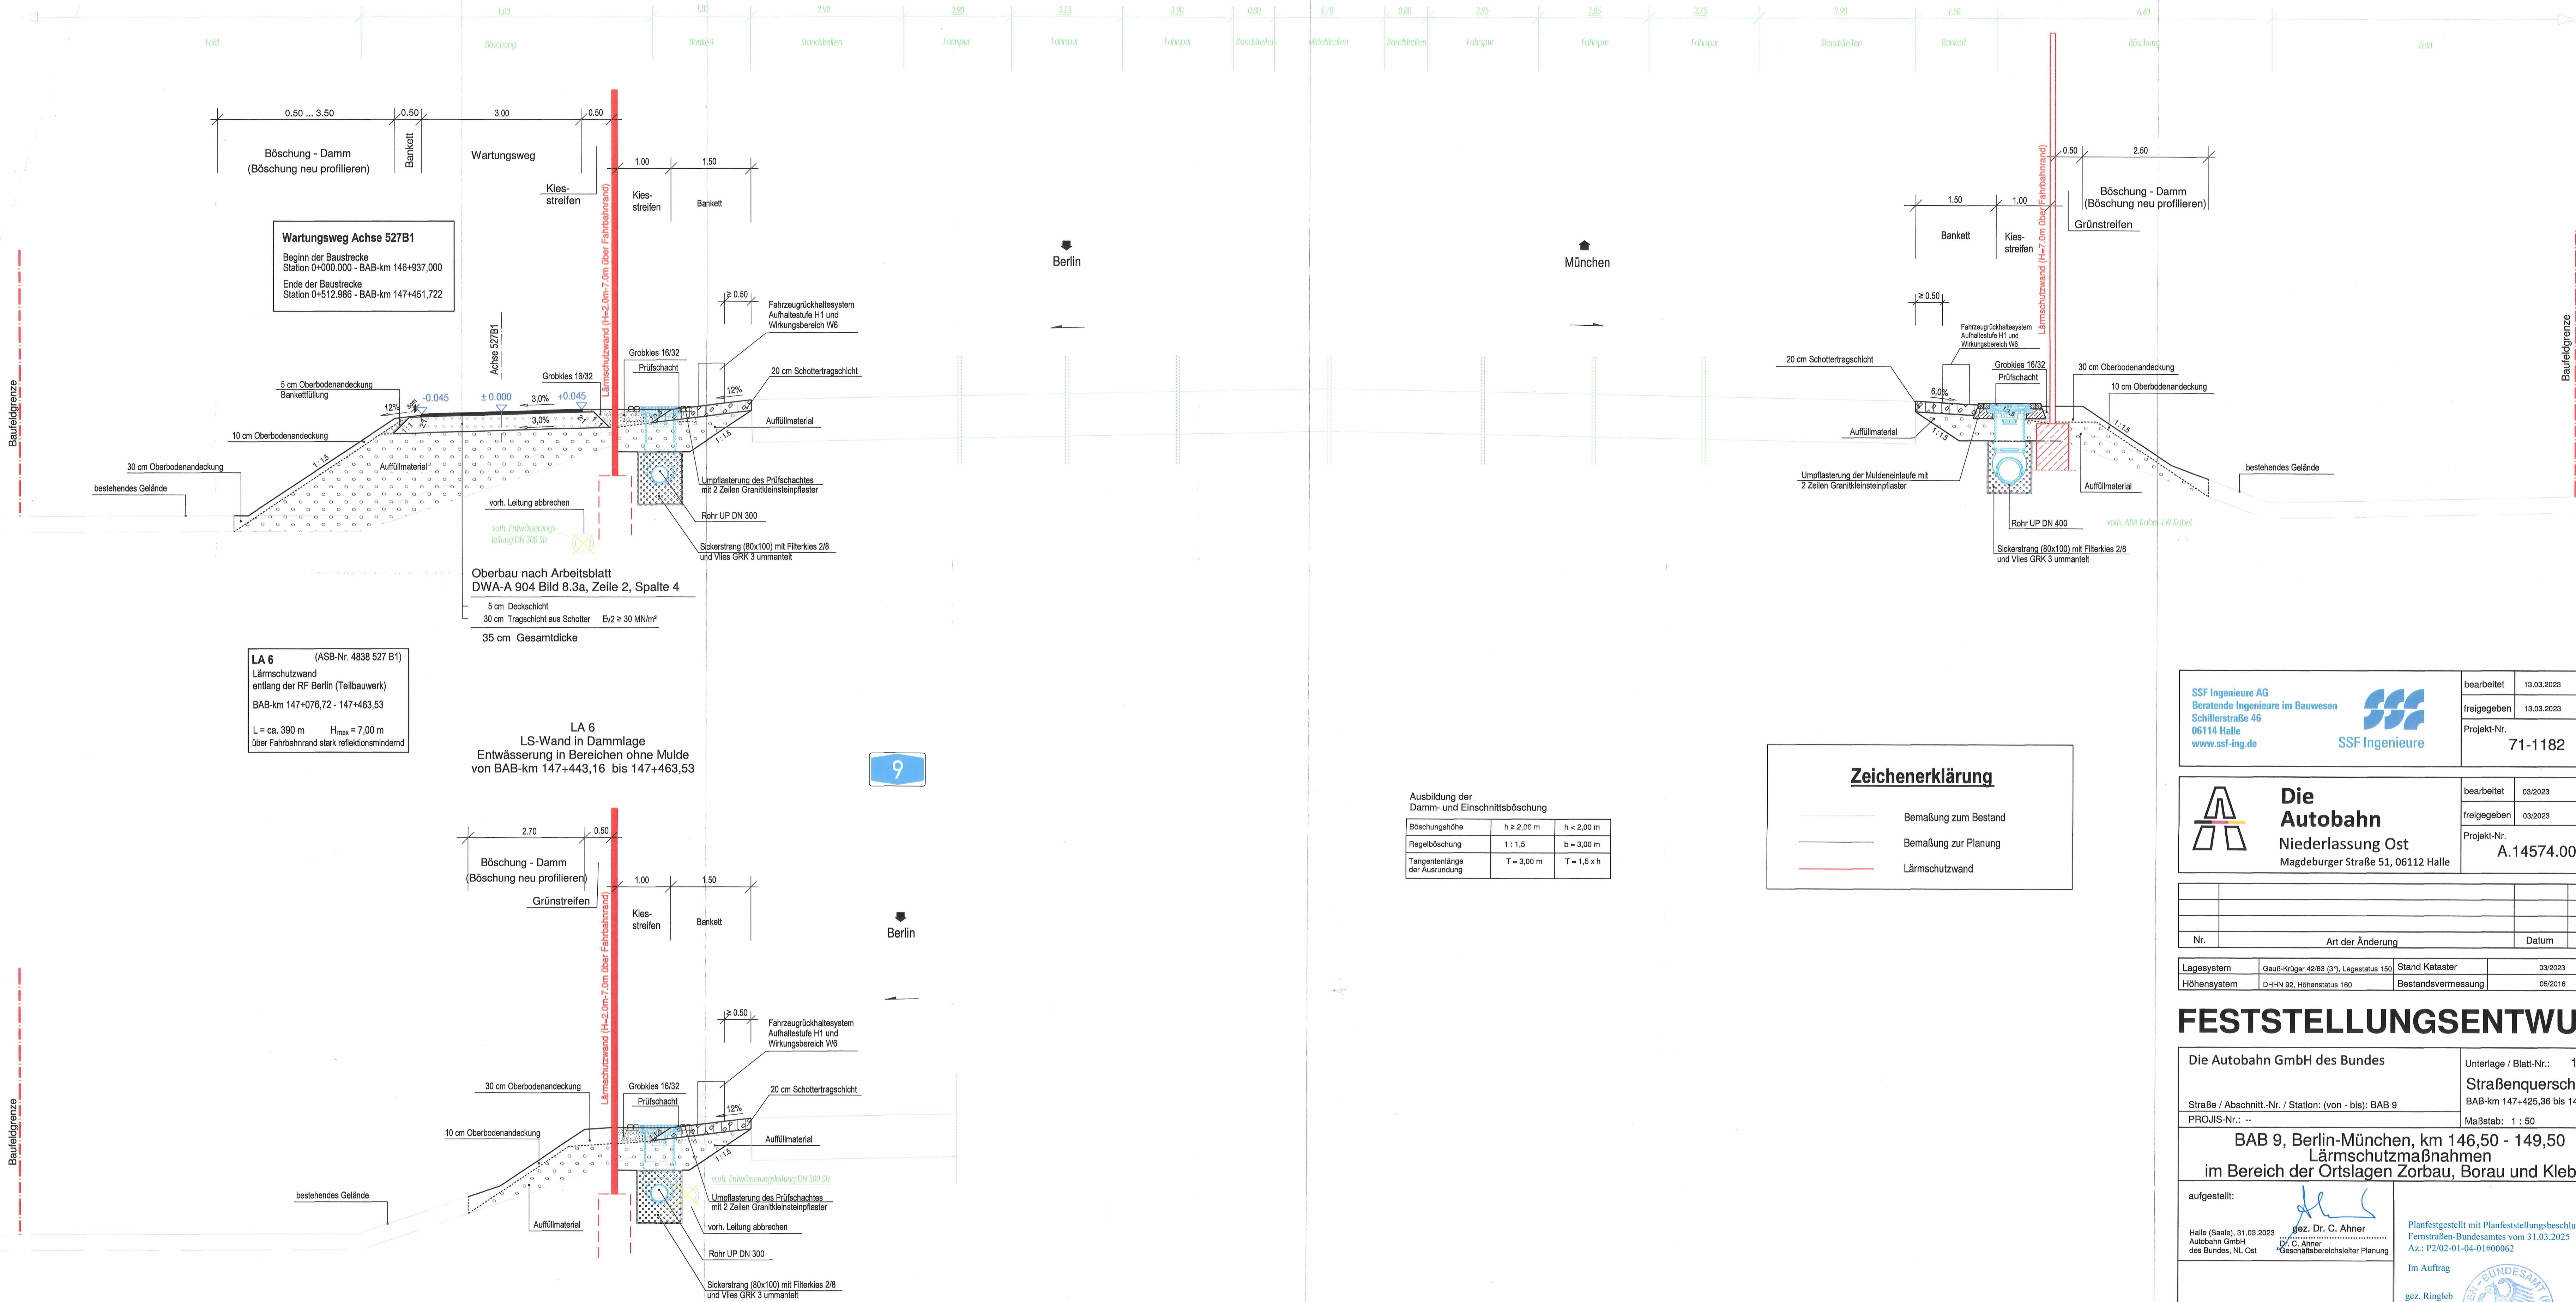

Ausbildung der Damm- und Einschnittsböschung		
Böschungshöhe	h ≥ 2,00 m	h < 2,00 m
Regelböschung	1 : 1,5	b = 3,00 m
Tangentenlänge der Ausrundung	T = 3,00 m	T = 1,5 x h

Zeichenerklärung

- Bemaßung zum Bestand
- Bemaßung zur Planung
- Lärmschutzwand

SSF Ingenieure AG Beratende Ingenieure im Bauwesen Schillerstraße 46 06114 Halle www.ssf-ing.de  SSF Ingenieure	bearbeitet	13.03.2023	koma
	freigegeben	13.03.2023	daa
	Projekt-Nr.	71-1182	

 Die Autobahn Niederlassung Ost Magdeburger Straße 51, 06112 Halle	bearbeitet	03/2023	fl
	freigegeben	03/2023	kno
	Projekt-Nr. A.14574.00		


Nr.	Art der Änderung	Datum	Zeichen

Lagesystem	Gauß-Krüger 42/83 (3°), Lagesystem 150	Stand Kataster	03/2023
Höhensystem	DHNN 82, Höhenstatus 160	Bestandsvermessung	05/2016

FESTSTELLUNGSENTWURF

Die Autobahn GmbH des Bundes		Unterlage / Blatt-Nr.: 14 / 4
Straße / Abschnitt-Nr. / Station: (von - bis): BAB 9		Straßenquerschnitt 4
PROJIS-Nr.: --		BAB-km 147+425,36 bis 147+463,53
		Maßstab: 1 : 50

BAB 9, Berlin-München, km 146,50 - 149,50
Lärmschutzmaßnahmen
im Bereich der Ortslagen Zorbau, Borau und Kleben

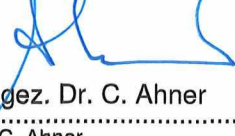aufgestellt:	 gez. Dr. C. Ahner Autobahn GmbH des Bundes, Nl. Ost Geschäftsbereichsleiter Planung	Planfestgestellt mit Planfeststellungsbeschluss des Fernstraßen-Bundesamtes vom 31.03.2025 Az.: P2/02-01-04-01#00062 Im Auftrag gez. Ringleb
--------------	---	--