
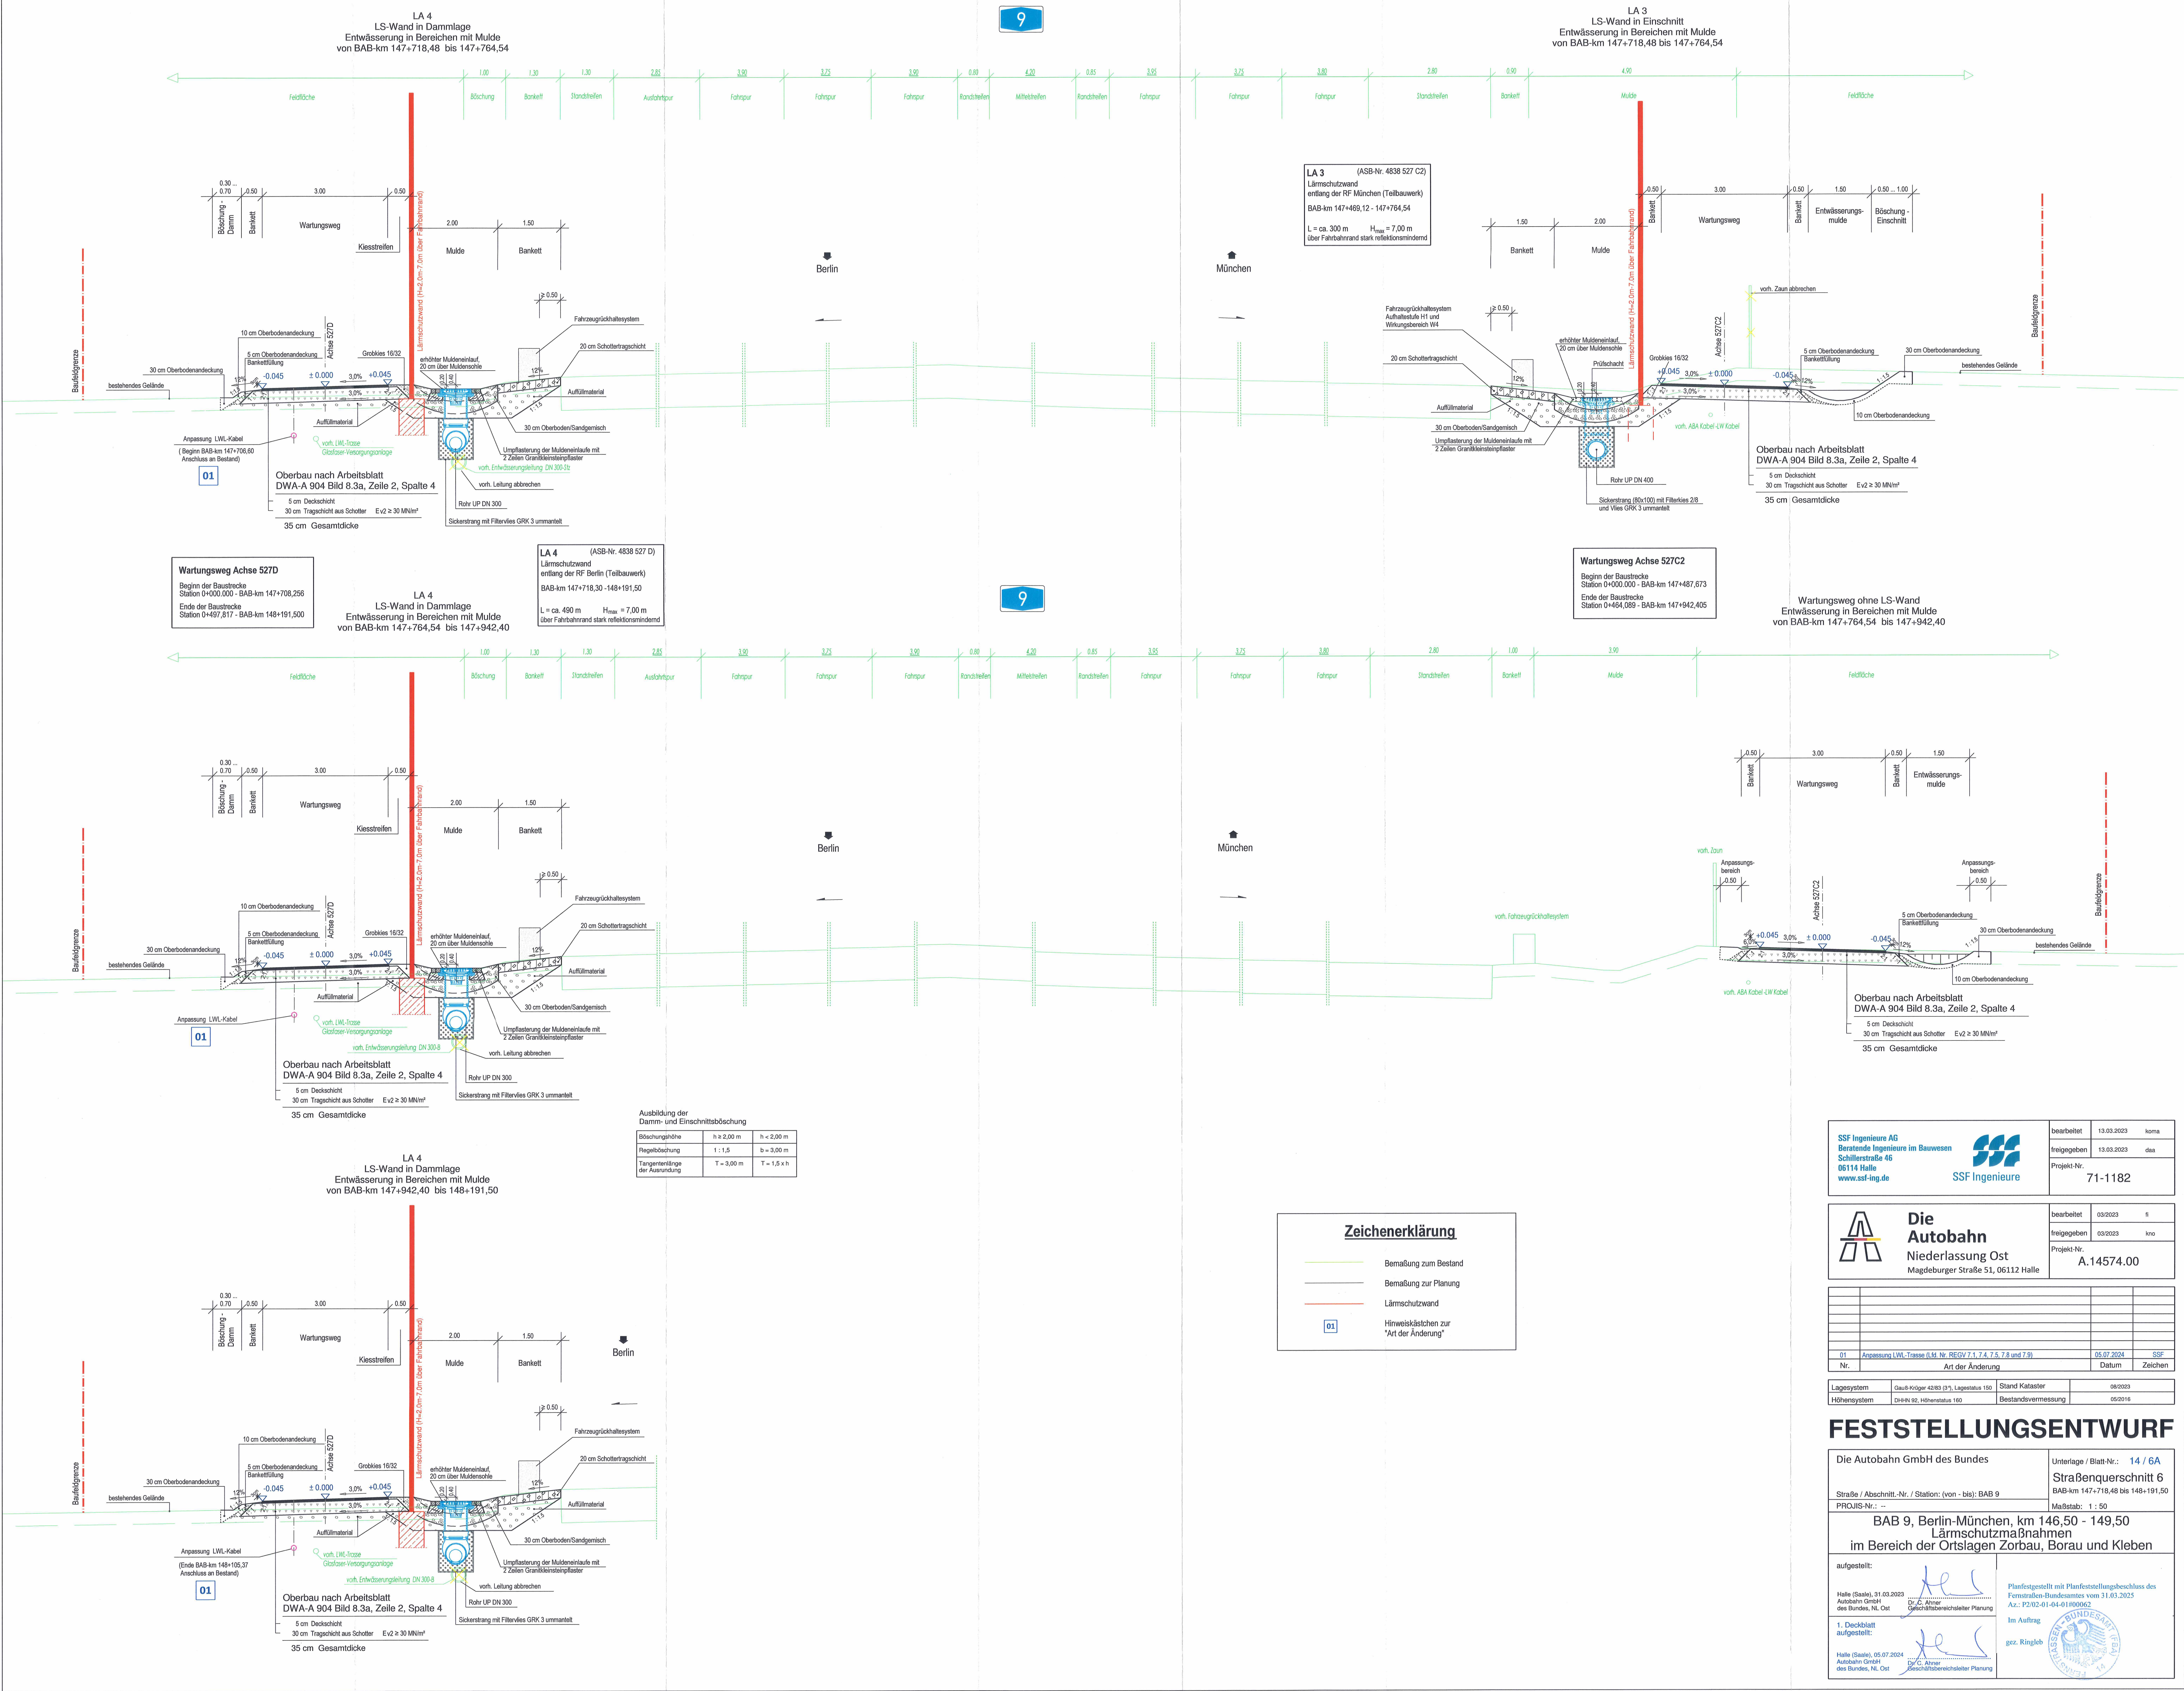
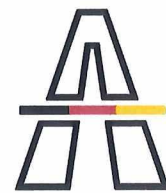


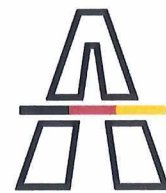

|   |                                                                                       |                                                            |
|---|---------------------------------------------------------------------------------------|------------------------------------------------------------|
| <b>SSF Ingenieure AG</b><br>Beratende Ingenieure im Bauwesen<br>Schillerstraße 46<br>06114 Halle<br>www.ssf-ing.de |  | bearbeitet<br>freigegeben<br>Projekt-Nr.<br><b>71-1182</b> |
|   |                                                                                       |                                                            |
|   |                                                                                       |                                                            |

|   |                                                                                       |                                                               |
|---|---------------------------------------------------------------------------------------|---------------------------------------------------------------|
|  <b>Die Autobahn</b><br>Niederlassung Ost<br>Magdeburger Straße 51, 06112 Halle |  | bearbeitet<br>freigegeben<br>Projekt-Nr.<br><b>A.14574.00</b> |
|   |                                                                                       |                                                               |
|   |                                                                                       |                                                               |

|     |                                                                 |            |         |
|-----|-----------------------------------------------------------------|------------|---------|
| 01  | Anpassung LWL-Trasse (L.M. Nr. REGV 7.1, 7.4, 7.5, 7.8 und 7.9) | 05.07.2024 | SSF     |
| Nr. | Art der Änderung                                                | Datum      | Zeichen |

|             |                                       |                    |         |
|-------------|---------------------------------------|--------------------|---------|
| Lagesystem  | Gauß-Krüger 4283 (3°), Lagestatus 150 | Stand Kataster     | 08/2023 |
| Höhensystem | DHN 92, Höhenstatus 160               | Bestandsvermessung | 05/2016 |

## FESTSTELLUNGSENTWURF

|   |  |                                                 |
|---|--|-------------------------------------------------|
| Die Autobahn GmbH des Bundes                                                                                               |  | Unterlage / Blatt-Nr.: <b>14 / 6A</b>           |
| Straße / Abschnitt-Nr. / Station: (von - bis): BAB 9                                                                       |  | <b>Straßenquerschnitt 6</b>                     |
| PROJIS-Nr.: --   |  | BAB-km 147+718,48 bis 148+191,50                |
| BAB 9, Berlin-München, km 146,50 - 149,50                                                                                  |  | Maßstab: 1 : 50                                 |
| im Bereich der Ortslagen Zorbau, Boraun und Kleben                                                                         |  |                                                 |
| aufgestellt:   |  |                                                 |
| Halle (Saale), 31.03.2023<br>Autobahn GmbH<br>des Bundes, Nl. Ost                                                          |  | Dr. C. Ahren<br>Geschäftsbereichsleiter Planung |
| aufgestellt:   |  |                                                 |
| Halle (Saale), 05.07.2024<br>Autobahn GmbH<br>des Bundes, Nl. Ost                                                          |  | Dr. C. Ahren<br>Geschäftsbereichsleiter Planung |
| Planfestgestellt mit Planfeststellungsbeschluss des<br>Fernstraßen-Bundesamtes vom 31.03.2025<br>Az.: PZ/02-01-04-01#00062 |  |                                                 |
| Im Auftrag   |  |                                                 |
| gez. Ringler   |  |                                                 |