


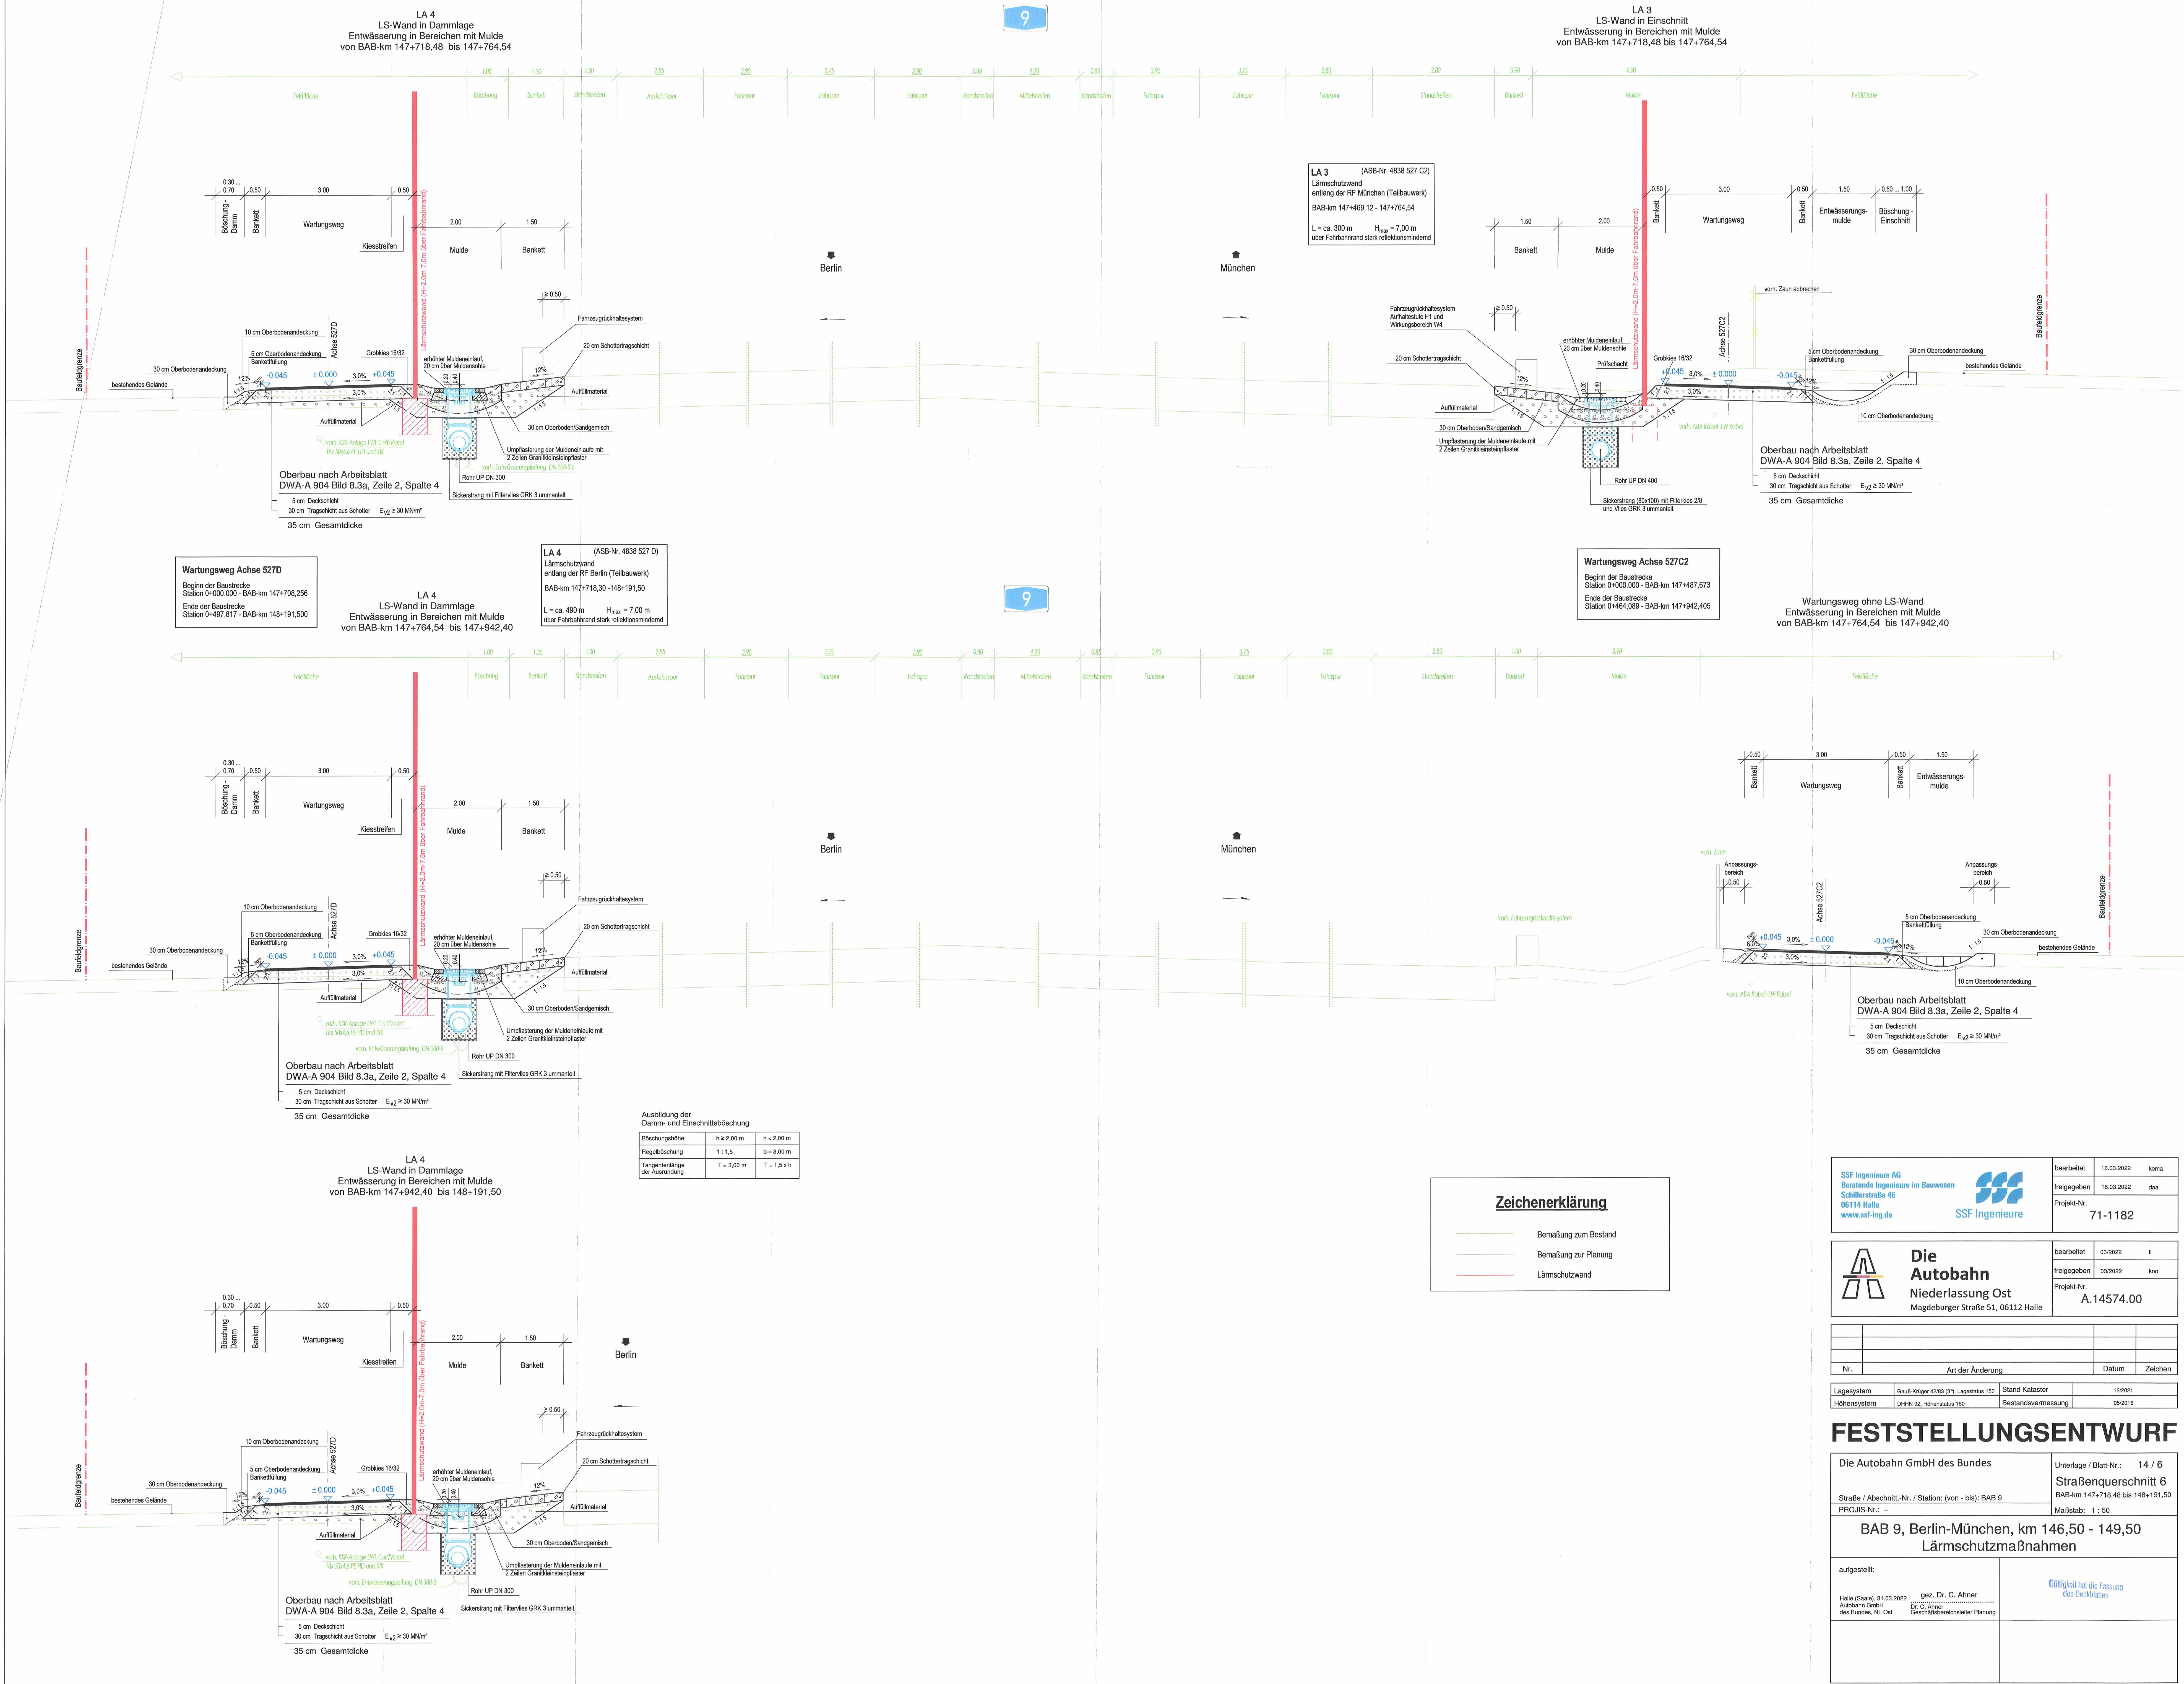

SSF Ingenieure AG Beratende Ingenieure im Bauwesen Schillerstraße 46 06114 Halle www.ssf-ing.de		bearbeitet	16.03.2022	koma
		freigegeben	16.03.2022	daa
		Projekt-Nr.	71-1182	

 Die Autobahn Niederlassung Ost Magdeburger Straße 51, 06112 Halle		bearbeitet	03/2022	fl
		freigegeben	03/2022	kno
		Projekt-Nr.	A.14574.00	

Nr.	Art der Änderung	Datum	Zeichen

Lagesystem	Gauß-Krüger 42183 (3°), Lagestatus 150	Stand Kataster	12/2021
Höhensystem	DHN 92, Höhenstatus 150	Bestandsvermessung	05/2016

FESTSTELLUNGSENTWURF

Die Autobahn GmbH des Bundes		Unterlage / Blatt-Nr.: 14 / 6
Straße / Abschnitt-Nr. / Station: (von - bis): BAB 9		Straßenquerschnitt 6
PROJIS-Nr.: --		BAB-km 147+718,48 bis 148+191,50
Maßstab: 1 : 50		
aufgestellt:		
Halle (Saale), 31.03.2022 Autobahn GmbH des Bundes, Nl. Ost		gez. Dr. C. Ahner Dr. C. Ahner Geschäftsbereichsleiter Planung
		Gültigkeit hat die Fassung des Deskribates