


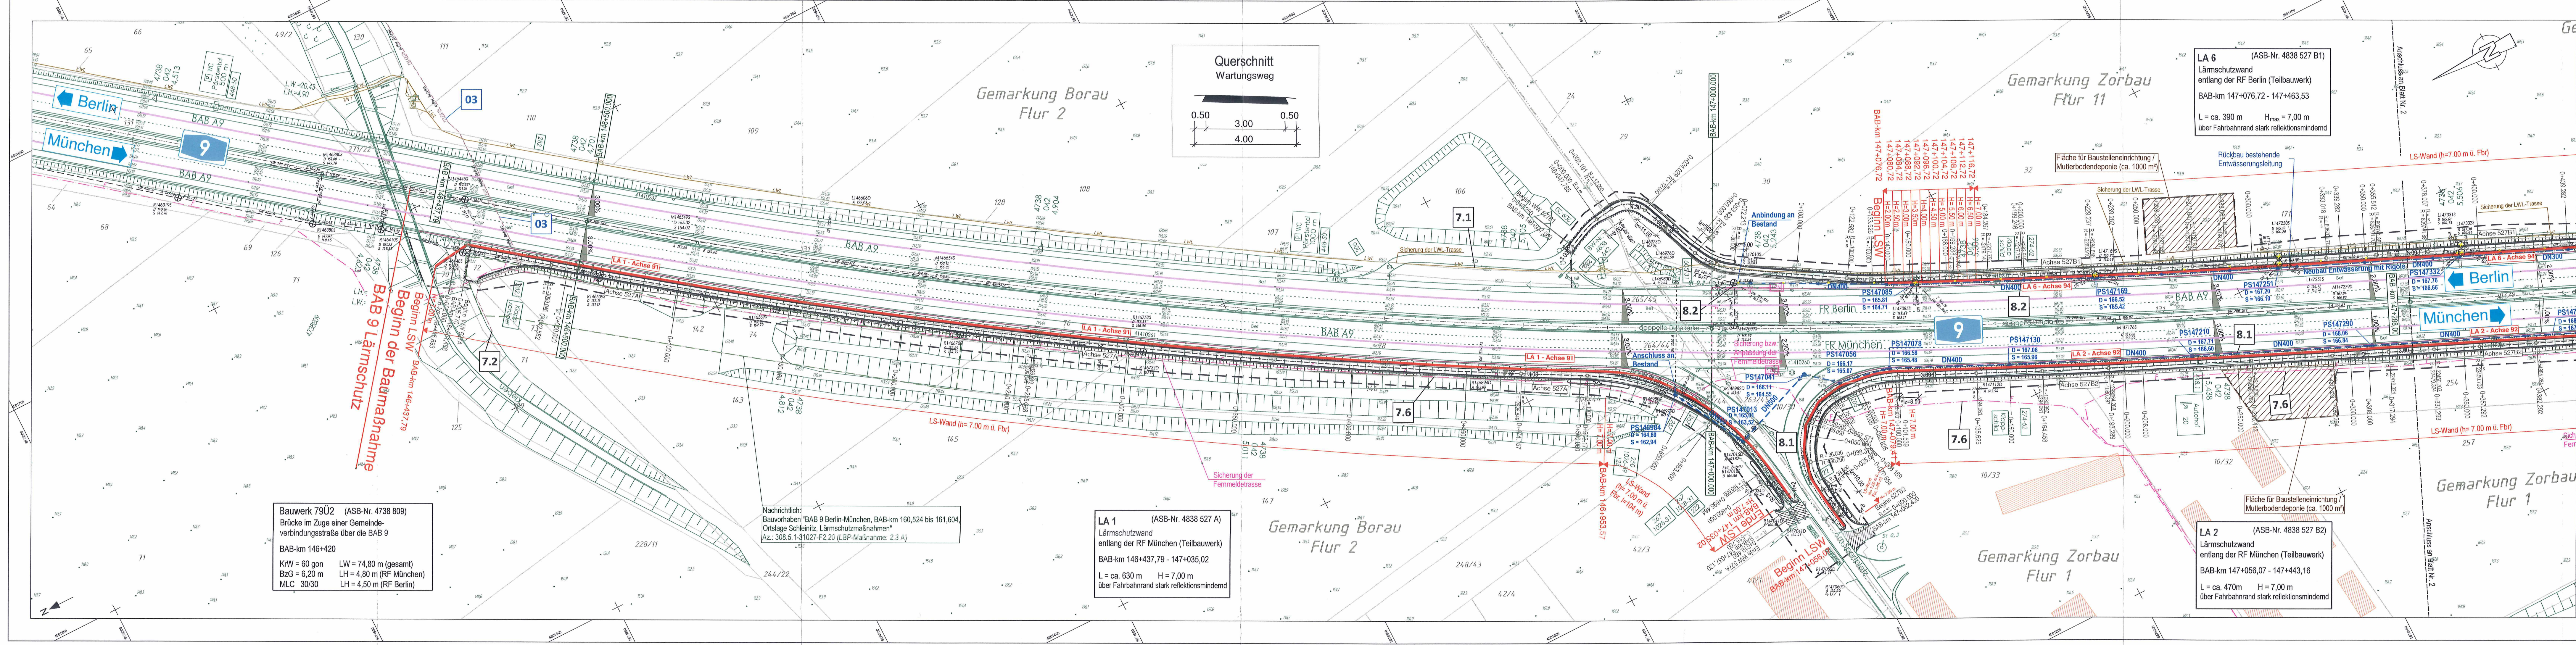

### Zeichenerklärung

**Versorgungseinrichtungen**  
vorhanden    geplant

— L.W. — L.W. —  
— E außer Betrieb — E außer Betrieb —  
— TELEKOM — TELEKOM —  
— TELEKOM außer Betrieb — TELEKOM außer Betrieb —

**Entwässerung**  
vorhanden    geplant  
DN150 200, 300, 400, 500 DN300, 400, 500

**Planung**  
Anpassungs- oder Angleichungsbereich  
Achsbefristung Wartungswege  
Querneigung  
Hinweiskästchen zur "Art der Änderung"

**Immissionsschutz**  
Lärmschutzwand (Höhe über Fahrbahnrand)  
Achtstufentfernung Lärmschutzwand  
Bezug auf Kilometrierung der A 099

**Verwaltung**  
Flurstücksgrenzen  
Flurgrenzen

**Hinweis:**  
Die eingezeichneten Leitungen wurden aus dem Bestand der Versorgungsunternehmen nachrichtlich übernommen. Die Lage- und höhenmäßige Einordnung des vorhandenen Leitungsbestandes ist vor der Bauausführung in der Örtlichkeit zu überprüfen und mit den einzelnen Versorgungsträgern abzustimmen.  
An ausgewählten Punkten sind Suchschachtungen vorzunehmen.

**Vermessung:**  
TopScan GmbH / Glückaufvermessung GmbH  
Terrestrische Aufnahme: 09/2014 - 02/2015  
Feldvergleich: 02/2015, Planerstellung: 02/2016

**Kataster / Vervielfältigungs-Nr.:**  
ALKIS © Geo-Basis-DE / G01-7002757-2023

**Strassenentwässerung**  
mit Angabe von Fließrichtung  
Prüfschacht (vergrößerte Darstellung)  
Abriß Strassenentwässerung mit Prüfschacht

**Regelungsverzeichnis**  
8.1 Nr. im Regelungsverzeichnis

**Schutzgebiete**  
Wasserschutzzone III

**Sonstiges**  
Bestand  
bestehende passive Schutzeinrichtung  
Zaunabriss (vergrößerte Darstellung)  
Kilometrierung der A 009  
Emissionsband  
Baufeldgrenze  
Grenze  
Bebauungsplan Nr. 23

**SSF Ingenieure AG**  
Beratende Ingenieure im Bauwesen  
Schillerstraße 46  
06114 Halle  
www.ssf-ing.de

**SSF Ingenieure**

bearbeitet 13.03.2023 koma  
freigegeben 13.03.2023 daa  
Projekt-Nr. 71-1182

**Die Autobahn**  
Niederlassung Ost  
Magdeburger Straße 51, 06112 Halle

bearbeitet 03/2023 fi  
freigegeben 03/2023 kno  
Projekt-Nr. A.14574.00

|     |                                                                       |            |         |
|-----|-----------------------------------------------------------------------|------------|---------|
| 03  | Korrektur Leitungsbestand Telekom (Lfd. Nr. REGV 7.2)                 | 05.07.2024 | SSF     |
| 02  | Fortschreibung Zeichenerklärung                                       | 05.07.2024 | SSF     |
| 01  | Kataster Bodenreordnungsverfahren 611/240 WSF 001 „Zorbau/Granschutz“ | 05.07.2024 | SSF     |
| Nr. | Art der Änderung                                                      | Datum      | Zeichen |

|             |                                       |                    |         |
|-------------|---------------------------------------|--------------------|---------|
| Lagesystem  | Gauß-Krüger 4283 (3°), Lagesystem 150 | Stand Kataster     | 08/2023 |
| Höhensystem | DHNN 92, Höhenstatus 160              | Bestandsvermessung | 05/2016 |

## FESTSTELLUNGSENTWURF

Die Autobahn GmbH des Bundes

Straße / Abschnitt-Nr. / Station: (von - bis): BAB 9

PROJ-Nr.: --

Unterlage / Blatt-Nr.: 16.1 / 1A

Leitungsplan Teil 1

BAB-km 146+437,79 bis 147+288,00

Maßstab: 1 : 1000

ausgestellt:

Halle (Saale), 31.03.2023  
Autobahn GmbH  
des Bundes, NL Ost  
Geschäftsbereichsleiter Planung

1. Deckblatt  
aufgestellt:

Halle (Saale), 05.07.2024  
Autobahn GmbH  
des Bundes, NL Ost  
Geschäftsbereichsleiter Planung

Planfestgestellt mit Planfeststellungsbeschluss des  
Fernstraßen-Bundesamtes vom 31.03.2025  
Az.: P2/02-01-04-01#00062

Im Auftrag

gez. Ringleb