


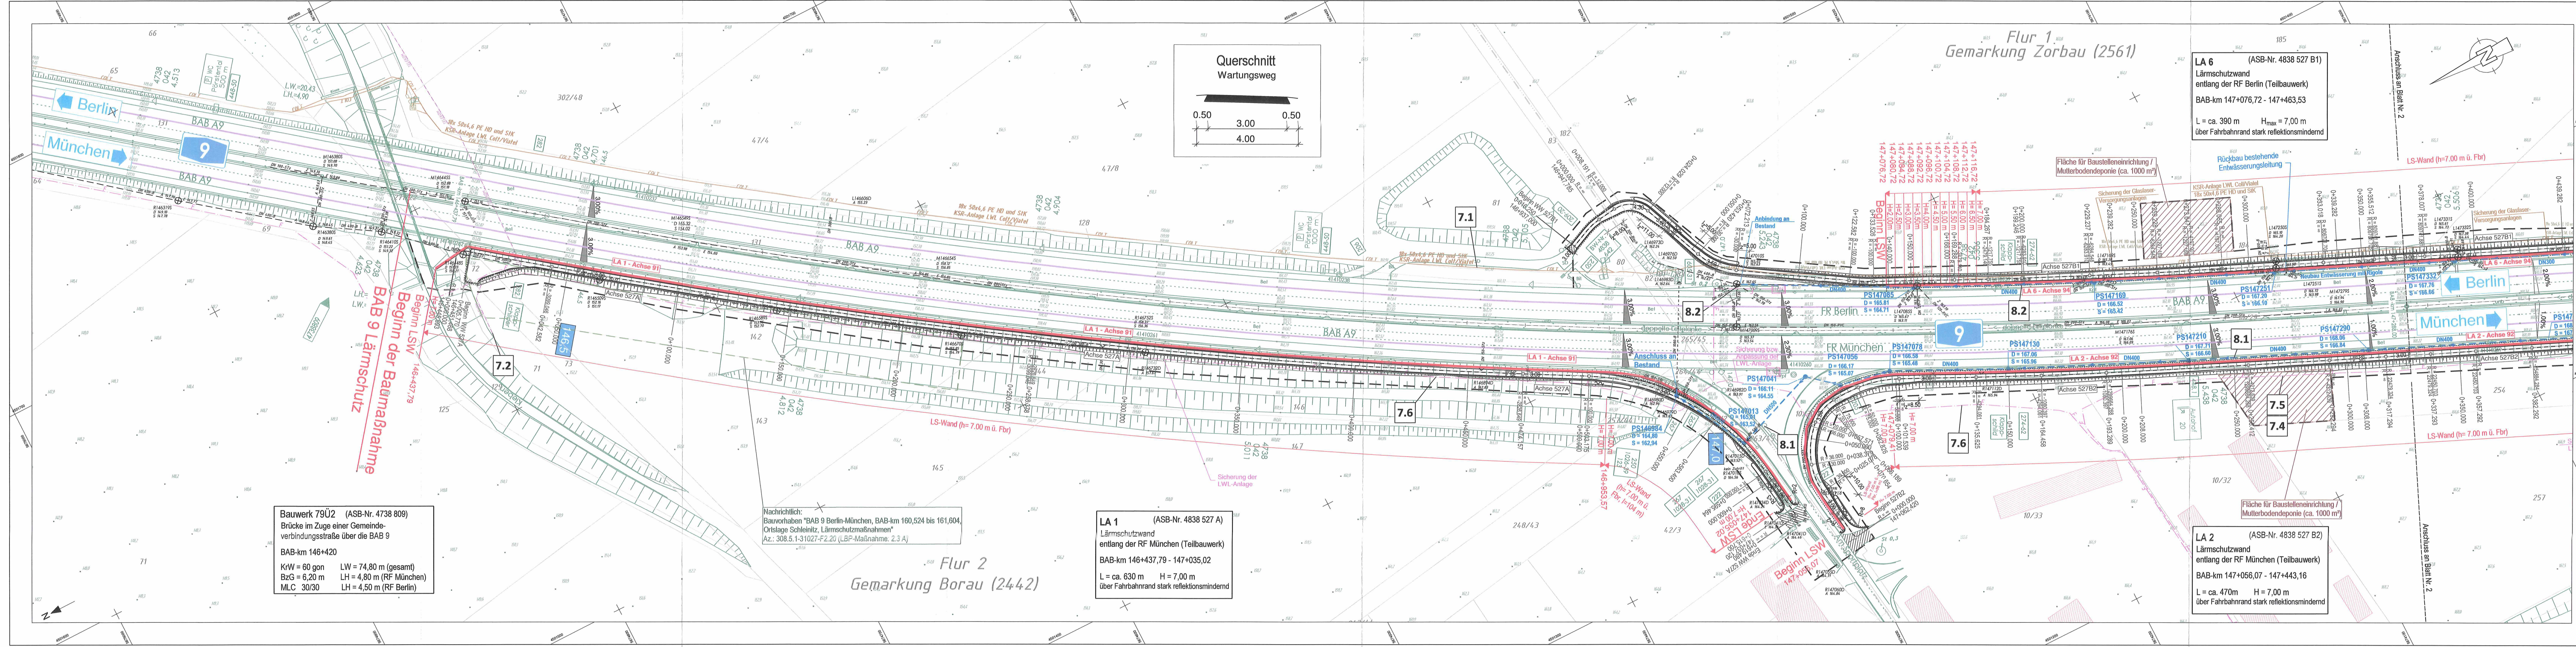

Zeichenerklärung

Versorgungseinrichtungen	
vorhanden	geplant
COLT	
E	E
F	F
TELEKOM	

Entwässerung
vorhanden geplant

Planung

Immissionsschutz

Verwaltung

Hinweis:
Die eingetragenen Leitungen wurden aus dem Bestand der Versorgungsunternehmen nachrichtlich übernommen. Die lage- und höhenmäßige Einordnung des vorhandenen Leitungsbestandes ist vor der Bauausführung in der Örtlichkeit zu überprüfen und mit den einzelnen Versorgungsfragern abzustimmen.
An ausgewählten Punkten sind Suchschachtungen vorzunehmen.

Vermessung:
TopScan GmbH / Glückaufvermessung GmbH
Terrestrische Aufnahme: 09/2014 - 02/2015
Feldvergleich: 05/2015; Planerstellung: 05/2016

Regelungsverzeichnis

8.1 Nr. im Regelungsverzeichnis

Schutzgebiete

Wasserschutzzone III

Sonstiges

Bestand
bestehende passive Schutzzeileinrichtung
Zaunabriss
Emissionsband
Baufeldgrenze

Kataster / Vervielfältigungs-Nr.:

ALKIS © GeoBasis-DE / G01-7002757-2021

SSF Ingenieure AG
Beratende Ingenieure im Bauwesen
Schillerstraße 46
06114 Halle
www.ssf-ing.de

SSF Ingenieure

bearbeitet 15.03.2022 koma
freigegeben 15.03.2022 daa
Projekt-Nr. 71-1182

Die Autobahn
Niederlassung Ost
Magdeburger Straße 51, 06112 Halle

bearbeitet 03/2022 fi
freigegeben 03/2022 kno
Projekt-Nr. A.14574.00

Nr.	Art der Änderung	Datum	Zeichen

Lagesystem	Gauß-Krüger 42/83 (3°), Lagestatus 150	Stand Kataster	12/2021
Höhensystem	DHN 92, Höhenstatus 160	Bestandsvermessung	05/2016

FESTSTELLUNGSENTWURF

Die Autobahn GmbH des Bundes

Straße / Abschnitt-Nr. / Station: (von - bis): BAB 9

PROJIS-Nr.: --

Unterlage / Blatt-Nr.: 16.1 / 1

Leitungsplan Teil 1

BAB-km 146+437,79 bis 147+288,00

Maßstab: 1 : 1000

aufgestellt:

Halle (Saale), 31.03.2022
Autobahn GmbH
des Bundes, NL Ost

gez. Dr. C. Ahner
Dr. C. Ahner
Geschäftsbereichsleiter Planung

Gültigkeit hat die Fassung des Deckblattes