


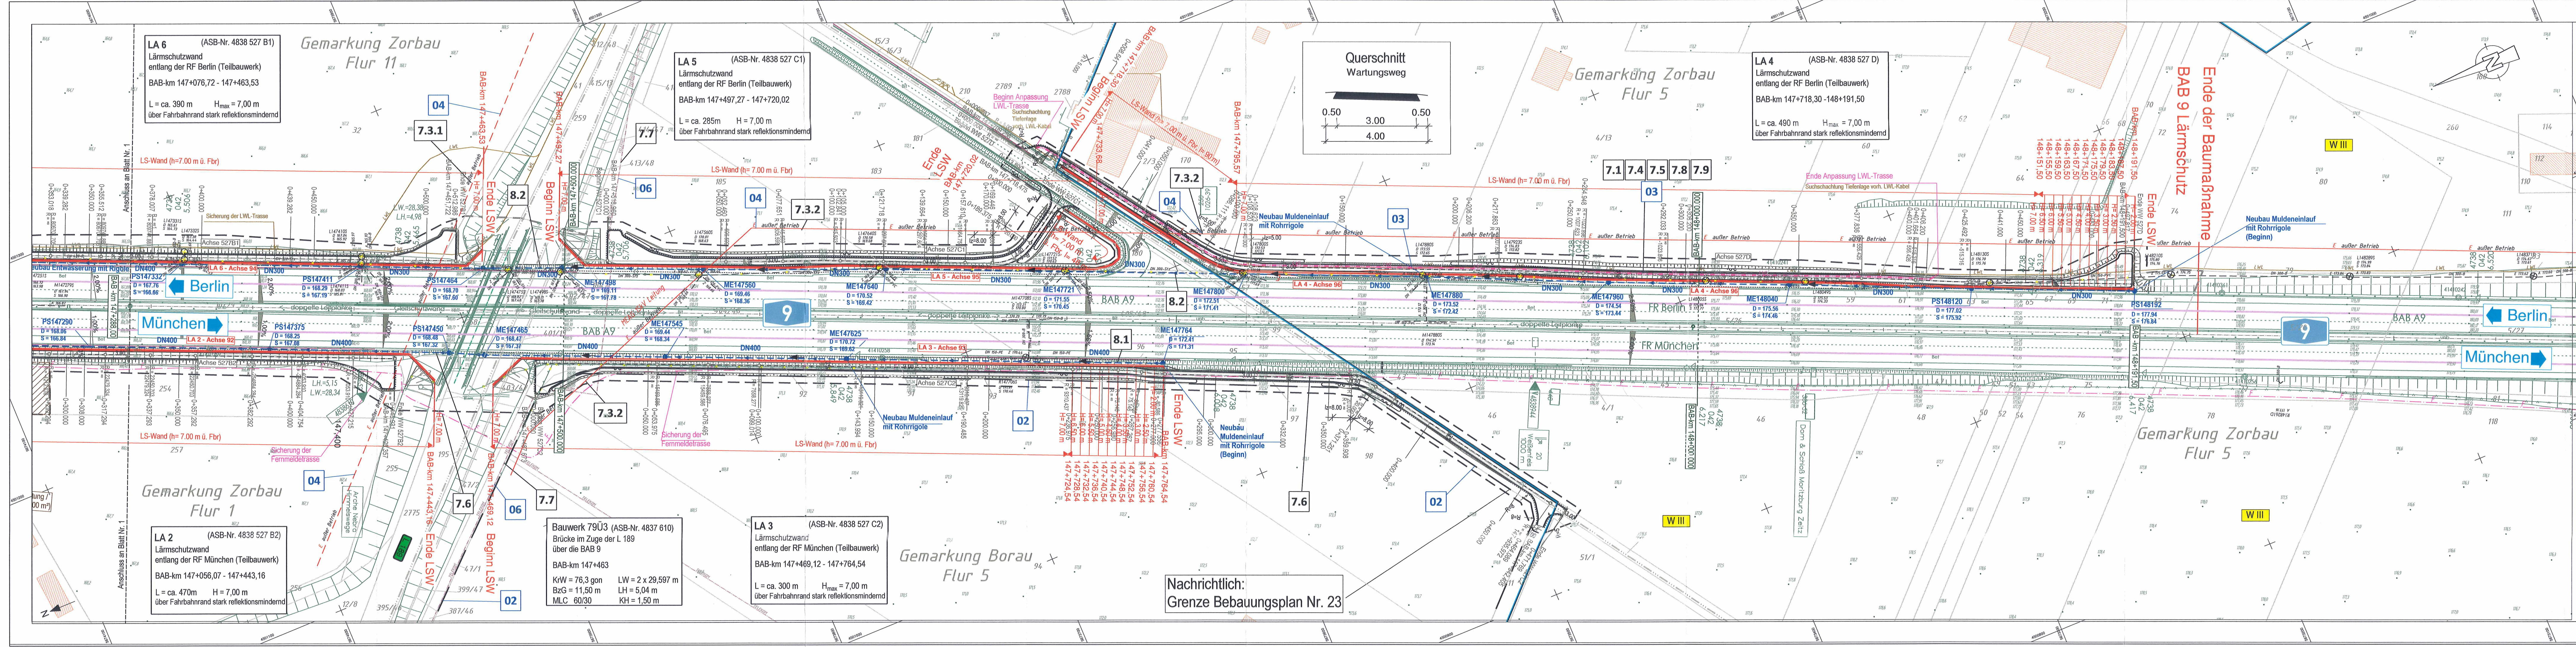

Zeichenerklärung

Versorgungseinrichtungen

vorhanden: LWL, E außer Betrieb, TELEKOM außer Betrieb

geplant: LWL, E außer Betrieb, TELEKOM

Entwässerung

vorhanden: DN120, 150, 200, 300, 400

geplant: DN300, 400

Planung

Anpassungs- oder Anliegendsbereich

Achsbeschriftung Wartungsweg

Querneigung

Hinweiskästen zur "Art der Änderung"

Immissionsschutz

Lärmschutzwand (Höhe über Fahrbahnrand)

Achsstationierung Lärmschutzwand Bezug auf Kilometrierung der A 009

Verwaltung

Flurstücksgrenzen

Flurgrenzen

Hinweis:

Die eingezeichneten Leitungen wurden aus dem Bestand der Versorgungsunternehmen nachrichtlich übernommen. Die Lage- und höhenmäßige Einordnung des vorhandenen Leitungsbestandes ist vor der Bauausführung in der örtlichkeit zu überprüfen und mit den einzelnen Versorgungsunternehmen abzustimmen. An ausgewählten Punkten sind Suchschachtungen vorzunehmen.

Vermessung: TopScan GmbH / Glückaufvermessung GmbH

terrestrische Aufnahme: 09/2016 - 02/2016

Feldvergleich: 05/2015; Planerstellung: 05/2016

Kataster / Vervielfältigungs-Nr.: ALKIS © GeoBasis-DE / G01-7002757-2023

Regelungsverzeichnis

8.1 Nr. im Regelungsverzeichnis

Schutzgebiete

Wasserschutzzone III

Sonstiges

Bestand

bestehende passive Schutzzeirichtung

Zaunabriss

Kilometrierung der A 009

Emissionsband

Baufeldgrenze

Grenze

Bebauungsplan Nr. 23

SSF Ingenieure AG
Beratende Ingenieure im Bauwesen
Schillerstraße 46
06114 Halle
www.ssf-ing.de

SSF Ingenieure

bearbeitet 13.03.2023 koma

freigegeben 13.03.2023 daa

Projekt-Nr. 71-1182

Die Autobahn
Niederlassung Ost
Magdeburger Straße 51, 06112 Halle

bearbeitet 03/2023 ti

freigegeben 03/2023 kno

Projekt-Nr. A.14574.00

Nr.	Art der Änderung	Datum	Zeichen
06	Ergänzung Leitungsbestand Telekom (Lfd. Nr. REGV 7.7)	05.07.2024	SSF
05	Fortschreibung Zeichenerklärung	05.07.2024	SSF
04	Korrektur Leitungsbestand MITNETZ (Lfd. Nr. REGV 7.3.1 und 7.3.2)	05.07.2024	SSF
03	Anpassung LWL-Trasse (Lfd. Nr. REGV 7.1, 7.4, 7.5, 7.8 und 7.9)	05.07.2024	SSF
02	Grenze Bebauungsplan Nr. 23 vom 20.05.2009	05.07.2024	SSF
01	Kataster Bodenordnungsverfahren 611240 WSF 001 „Zorbau/Granschutz“	05.07.2024	SSF

Lagesystem	Gauß-Krüger 4283 (3°), Lagesystem 150	Stand Kataster	08/2023
Höhensystem	DHHN 92, Höhenstatus 160	Bestandsvermessung	05/2016

FESTSTELLUNGSENTWURF

Die Autobahn GmbH des Bundes

Straße / Abschnitt-Nr. / Station: (von - bis): BAB 9

PROJ.-Nr.: --

Unterlage / Blatt-Nr.: 16.1 / 2A

Leitungsplan Teil 2

BAB-km 147+288,00 bis 148+191,50

Maßstab: 1 : 1000

BAB 9, Berlin-München, km 146,50 - 149,50

Lärmschutzmaßnahmen

im Bereich der Ortslagen Zorbau, Boraun und Kleben

aufgestellt: Halle (Saale), 31.03.2023

Autobahn GmbH des Bundes, NL Ost

Dr. C. Ahner

Geschäftsbereichsleiter Planung

1. Deckblatt aufgestellt: Halle (Saale), 05.07.2024

Autobahn GmbH des Bundes, NL Ost

Dr. C. Ahner

Geschäftsbereichsleiter Planung

Planfestgestellt mit Planfeststellungsbeschluss des Fernstraßen-Bundesamtes vom 31.03.2025

Az.: P2/02-01-04-01#00062

Im Auftrag

gez. Ringleb