


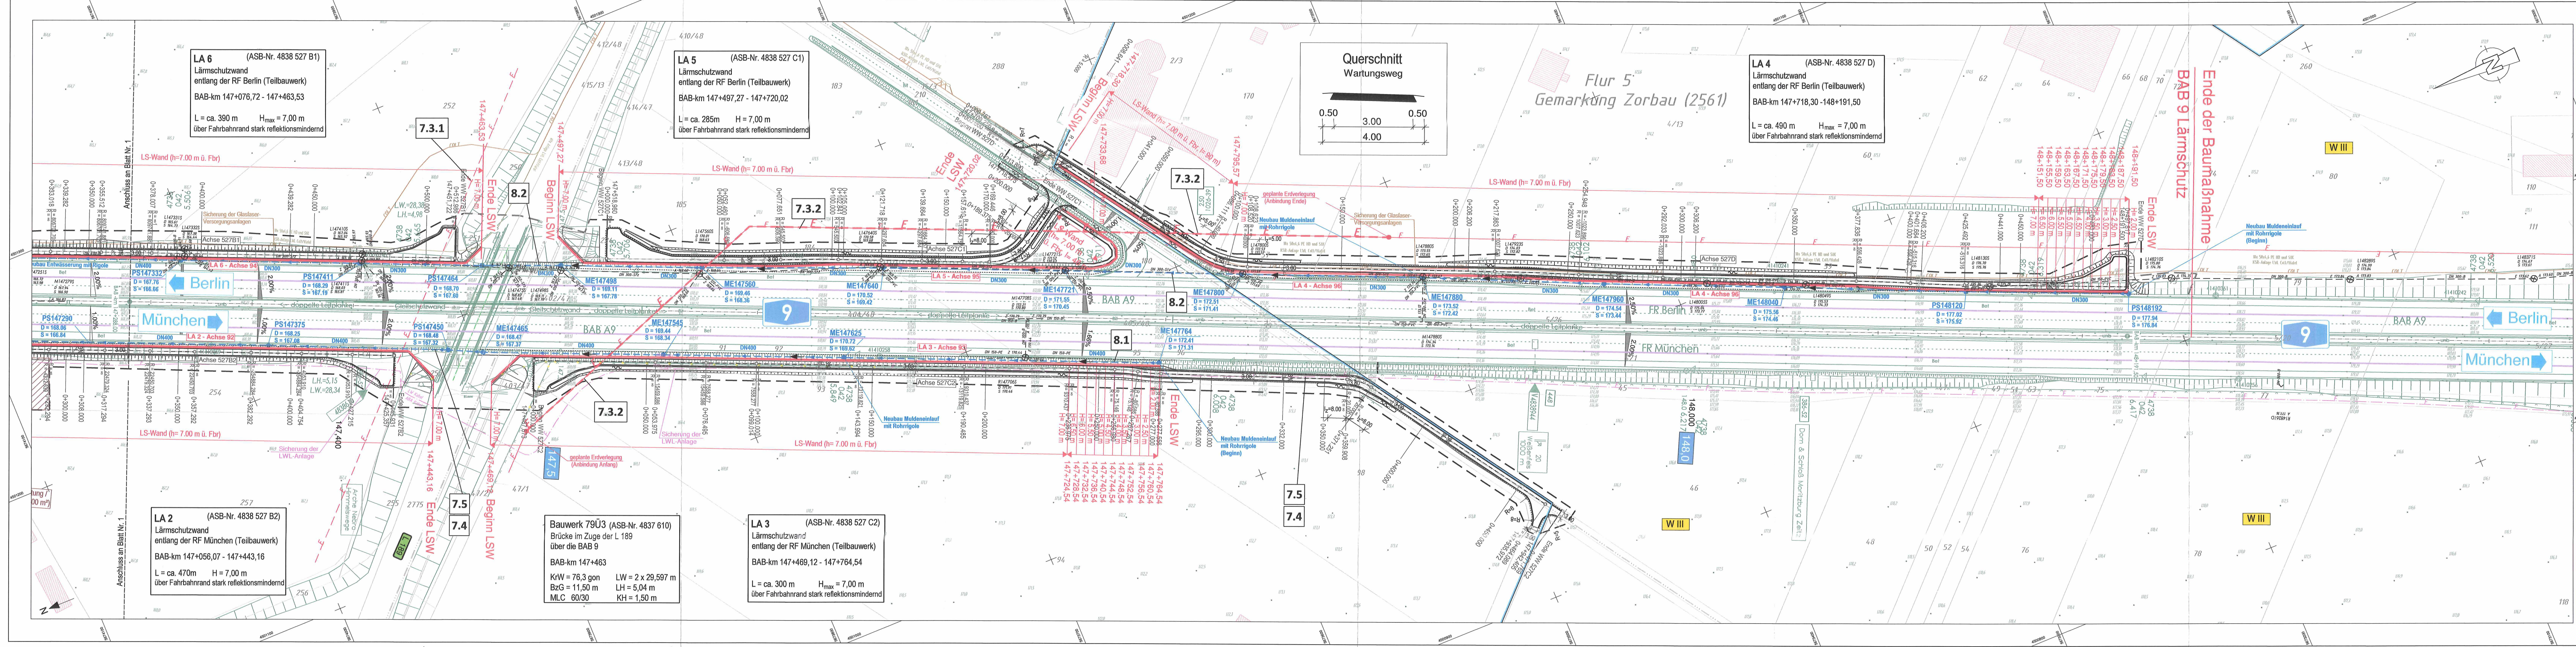

Zeichenerklärung

Versorgungseinrichtungen
vorhanden: COLT, geplant: COLT
Telekom: Telekom

Entwässerung
vorhanden: Straßenentwässerungsleitung DN400 mit Angabe von Fließrichtung, geplant: Straßenentwässerungsleitung DN400 mit Angabe von Fließrichtung

Planung
Anpassungs- oder Angleichungsbereich
Achsbefristung Wartungswege
Achsbefristung Lärmschutzwand

Immissionsschutz
Lärmschutzwand (Höhe über Fahrbahnrand)
Flurstücksgrenzen
Flurgrenzen

Verwaltung
Hinweis: Die eingetragenen Leitungen wurden aus dem Bestand der Versorgungsunternehmen nachrichtlich übernommen. Die Lage- und höhenmäßige Einordnung des vorhandenen Leitungsbestandes ist vor der Bauausführung in der Öffentlichkeit zu überprüfen und mit den einzelnen Versorgungsträgern abzustimmen. An ausgewählten Punkten sind Suchschachtungen vorzunehmen.

Vermessung:
TopScan GmbH / Glückaufvermessung GmbH
Fotovergleich: 02/2015, Planerstellung: 03/2016

Kataster / Vervielfältigungs-Nr.:
ALKIS © GeoBasis-DE / G01-7002757-2021

SSF Ingenieure AG Beratende Ingenieure im Bauwesen Schillerstraße 46 06114 Halle www.ssf-ing.de		bearbeitet 15.03.2022 koma freigegeben 15.03.2022 daa Projekt-Nr. 71-1182	
Die Autobahn Niederlassung Ost Magdeburger Straße 51, 06112 Halle		bearbeitet 03/2022 fi freigegeben 03/2022 kno Projekt-Nr. A.14574.00	
Lagesystem Gauß-Krüger 42/83 (3°), Lagestatus 150 Höhensystem DHN 92, Höhenstatus 160		Stand Kataster 12/2021 Bestandsvermessung 05/2016	
FESTSTELLUNGSENTWURF			
Die Autobahn GmbH des Bundes		Unterlage / Blatt-Nr.: 16.1 / 2	
Straße / Abschnitt-Nr. / Station: (von - bis): BAB 9		Leitungsplan Teil 2 BAB-km 147+288,00 bis 148+191,50	
PROJ-NR.: --		Maßstab: 1 : 1000	
aufgestellt: Halle (Saale), 31.03.2022 Dr. C. Ahner Autobahn GmbH des Bundes, NL Ost		Gültigkeit hat die Fassung des Deckblattes	