




M=1:10

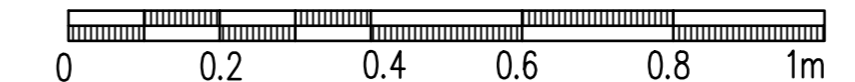


M=1:25

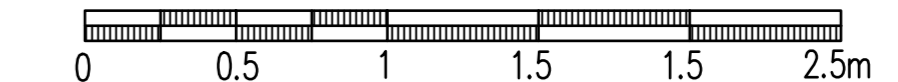


M=1:200

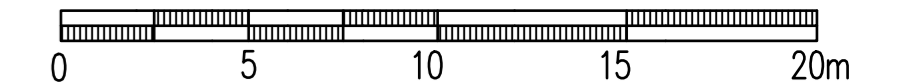


Draufsicht M 1:200

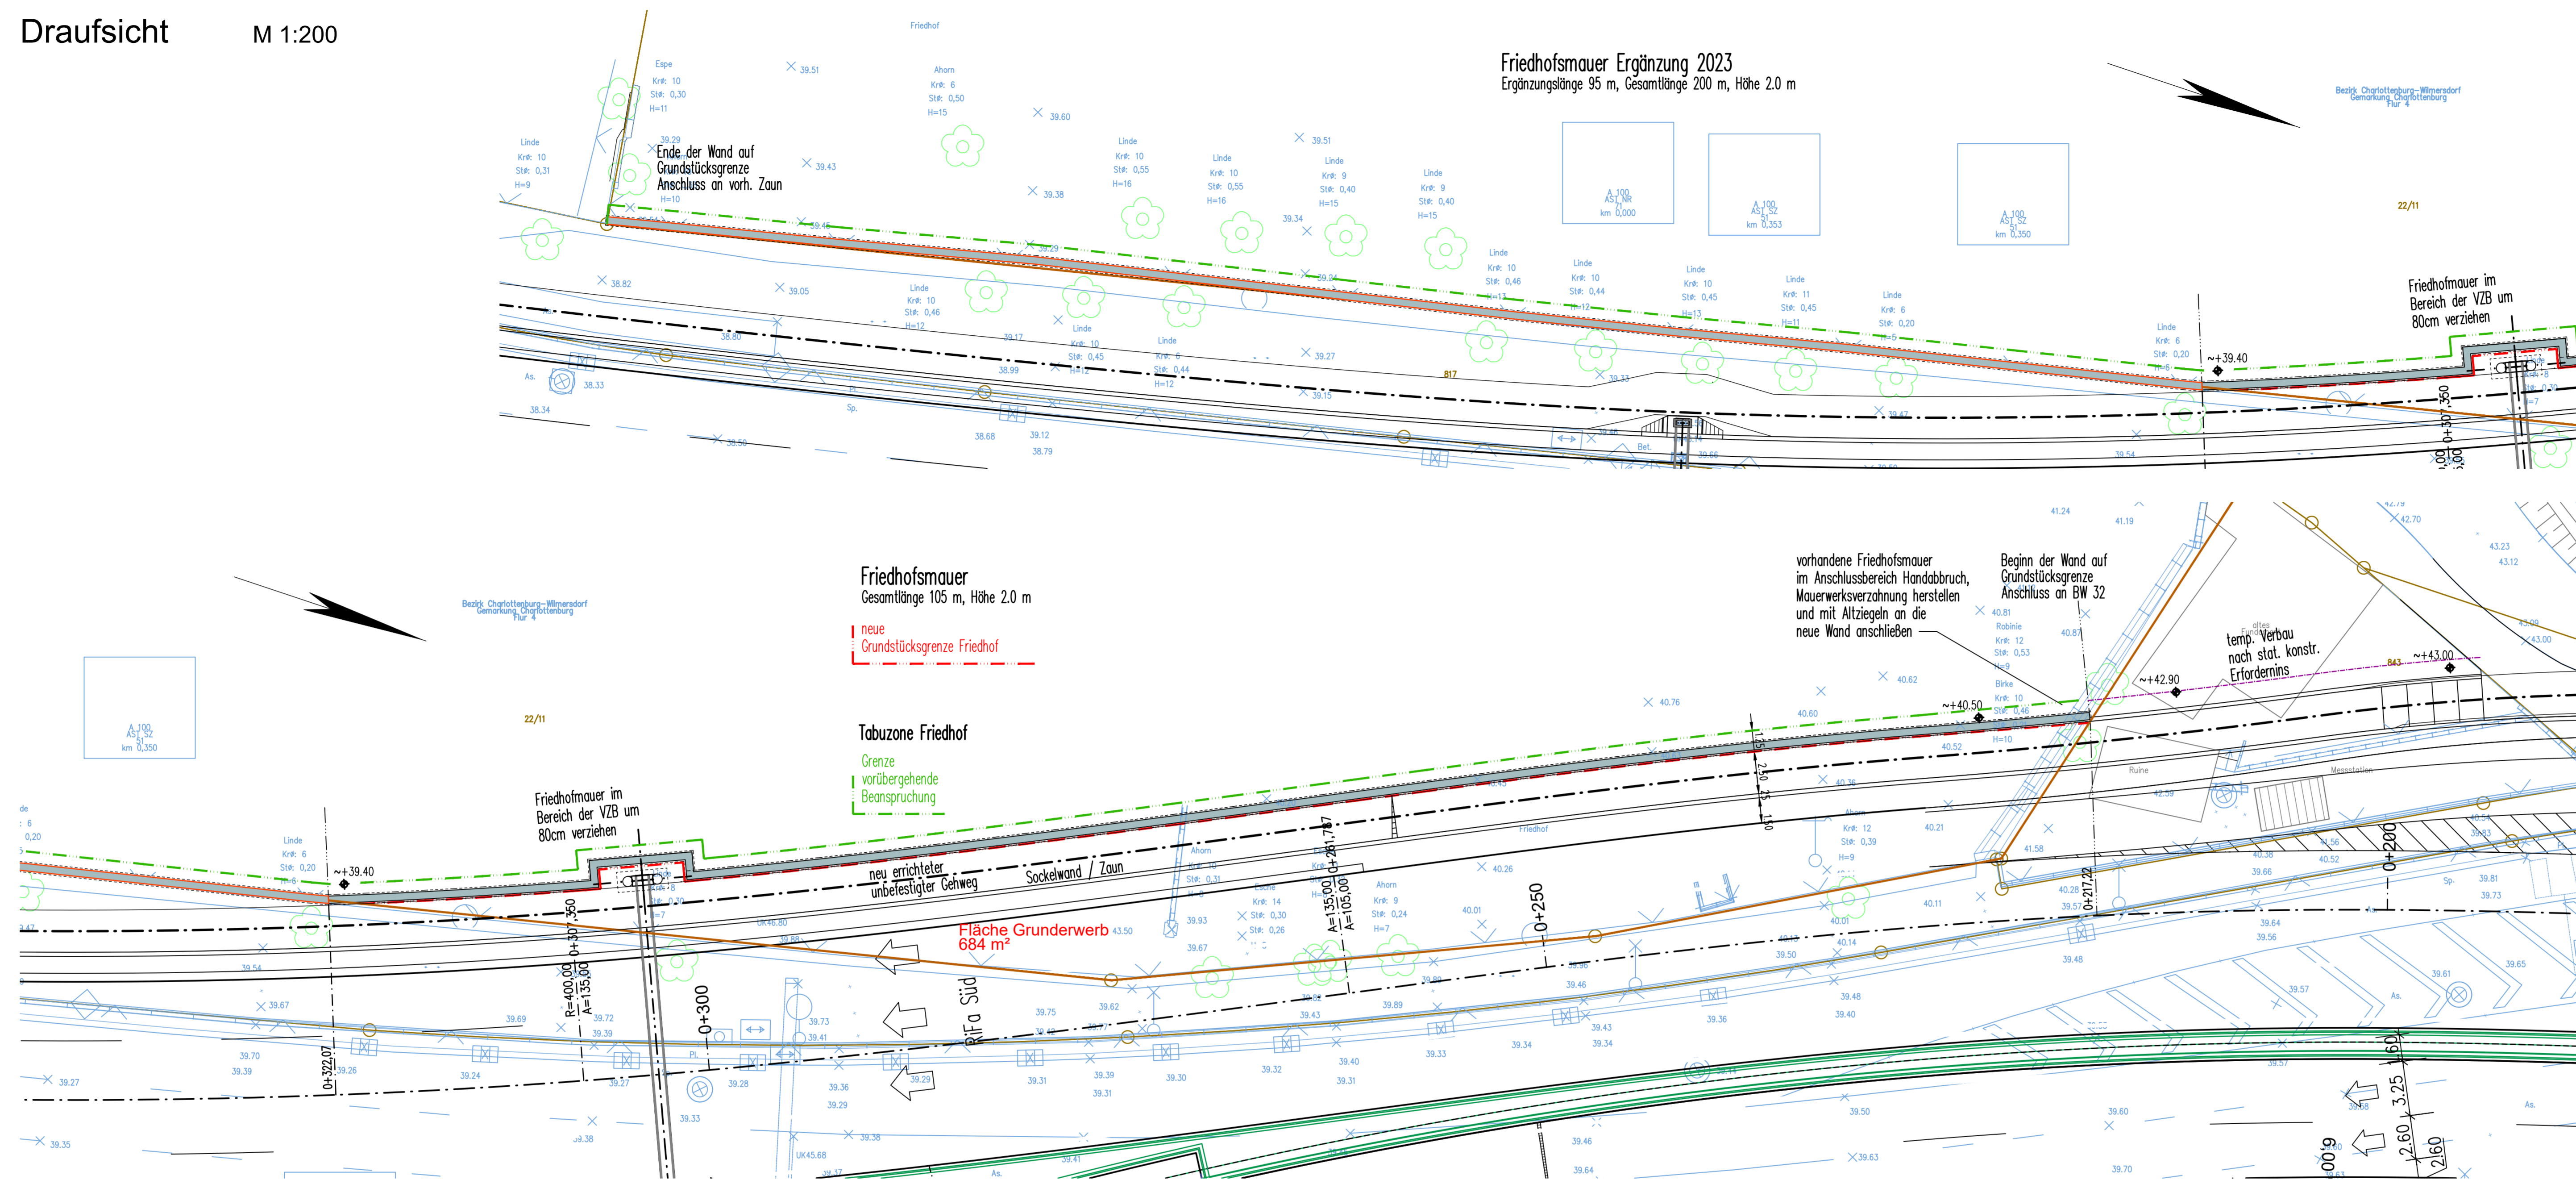

Regelschnitt M 1:25

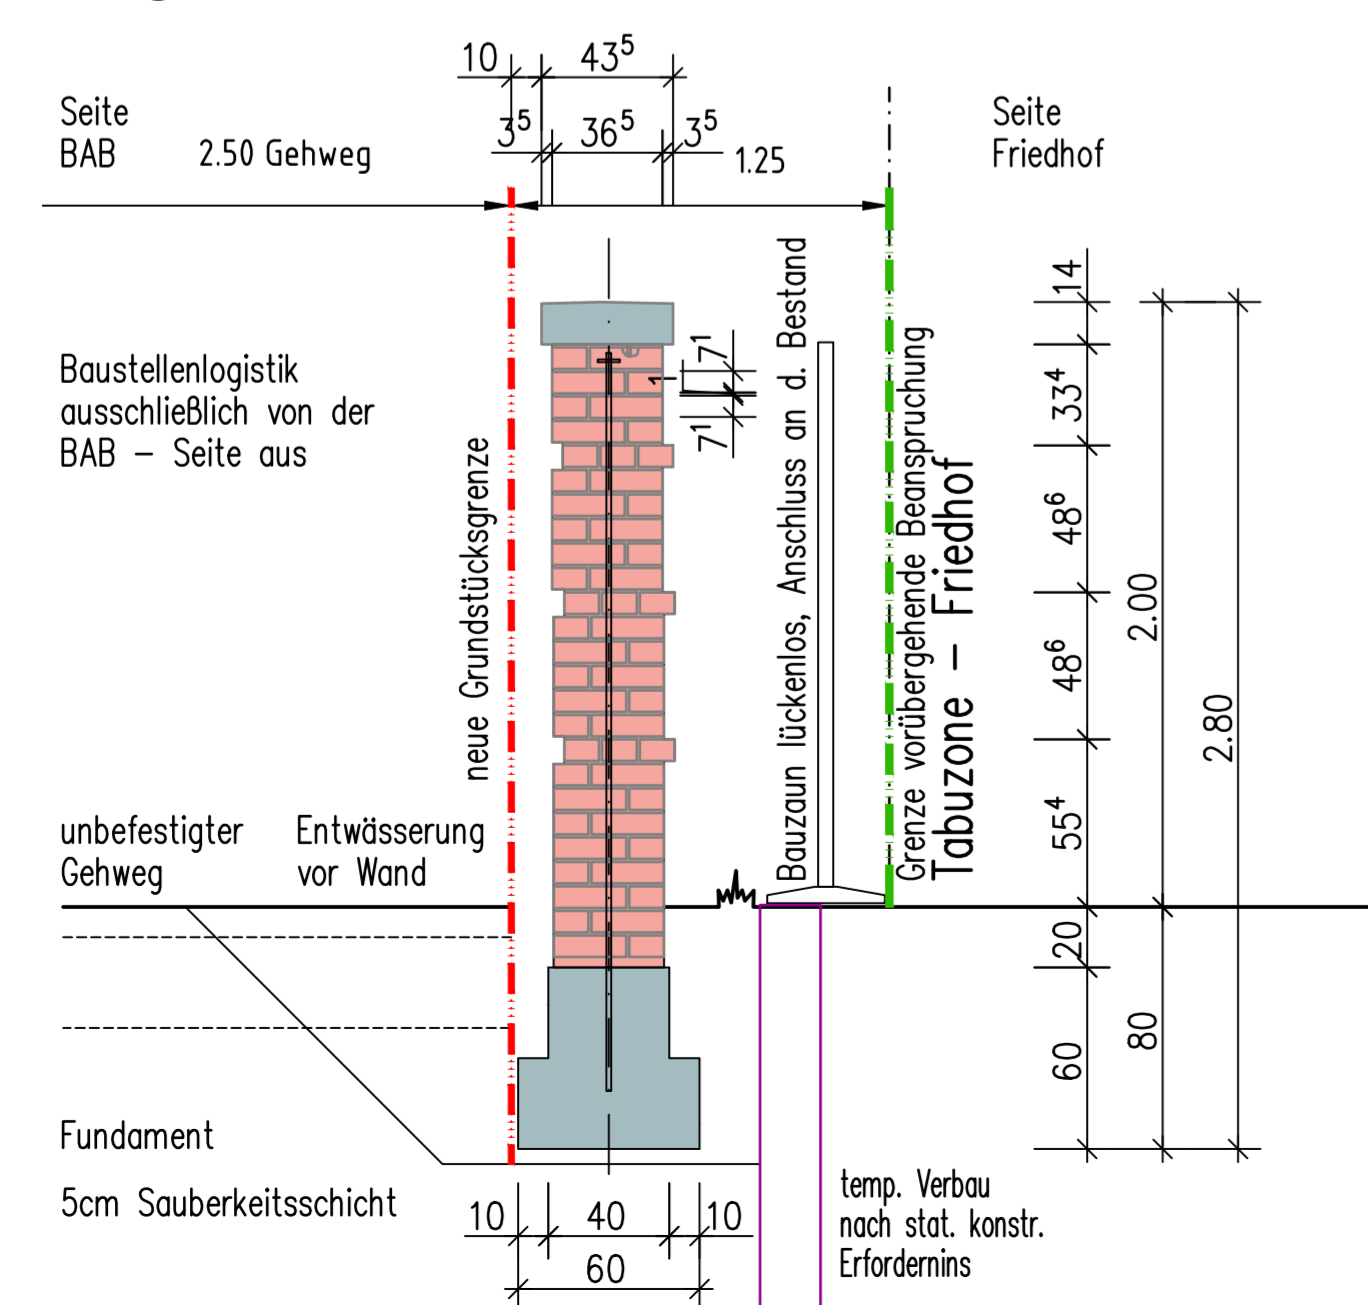

Ansicht Seite Friedhof M 1:25

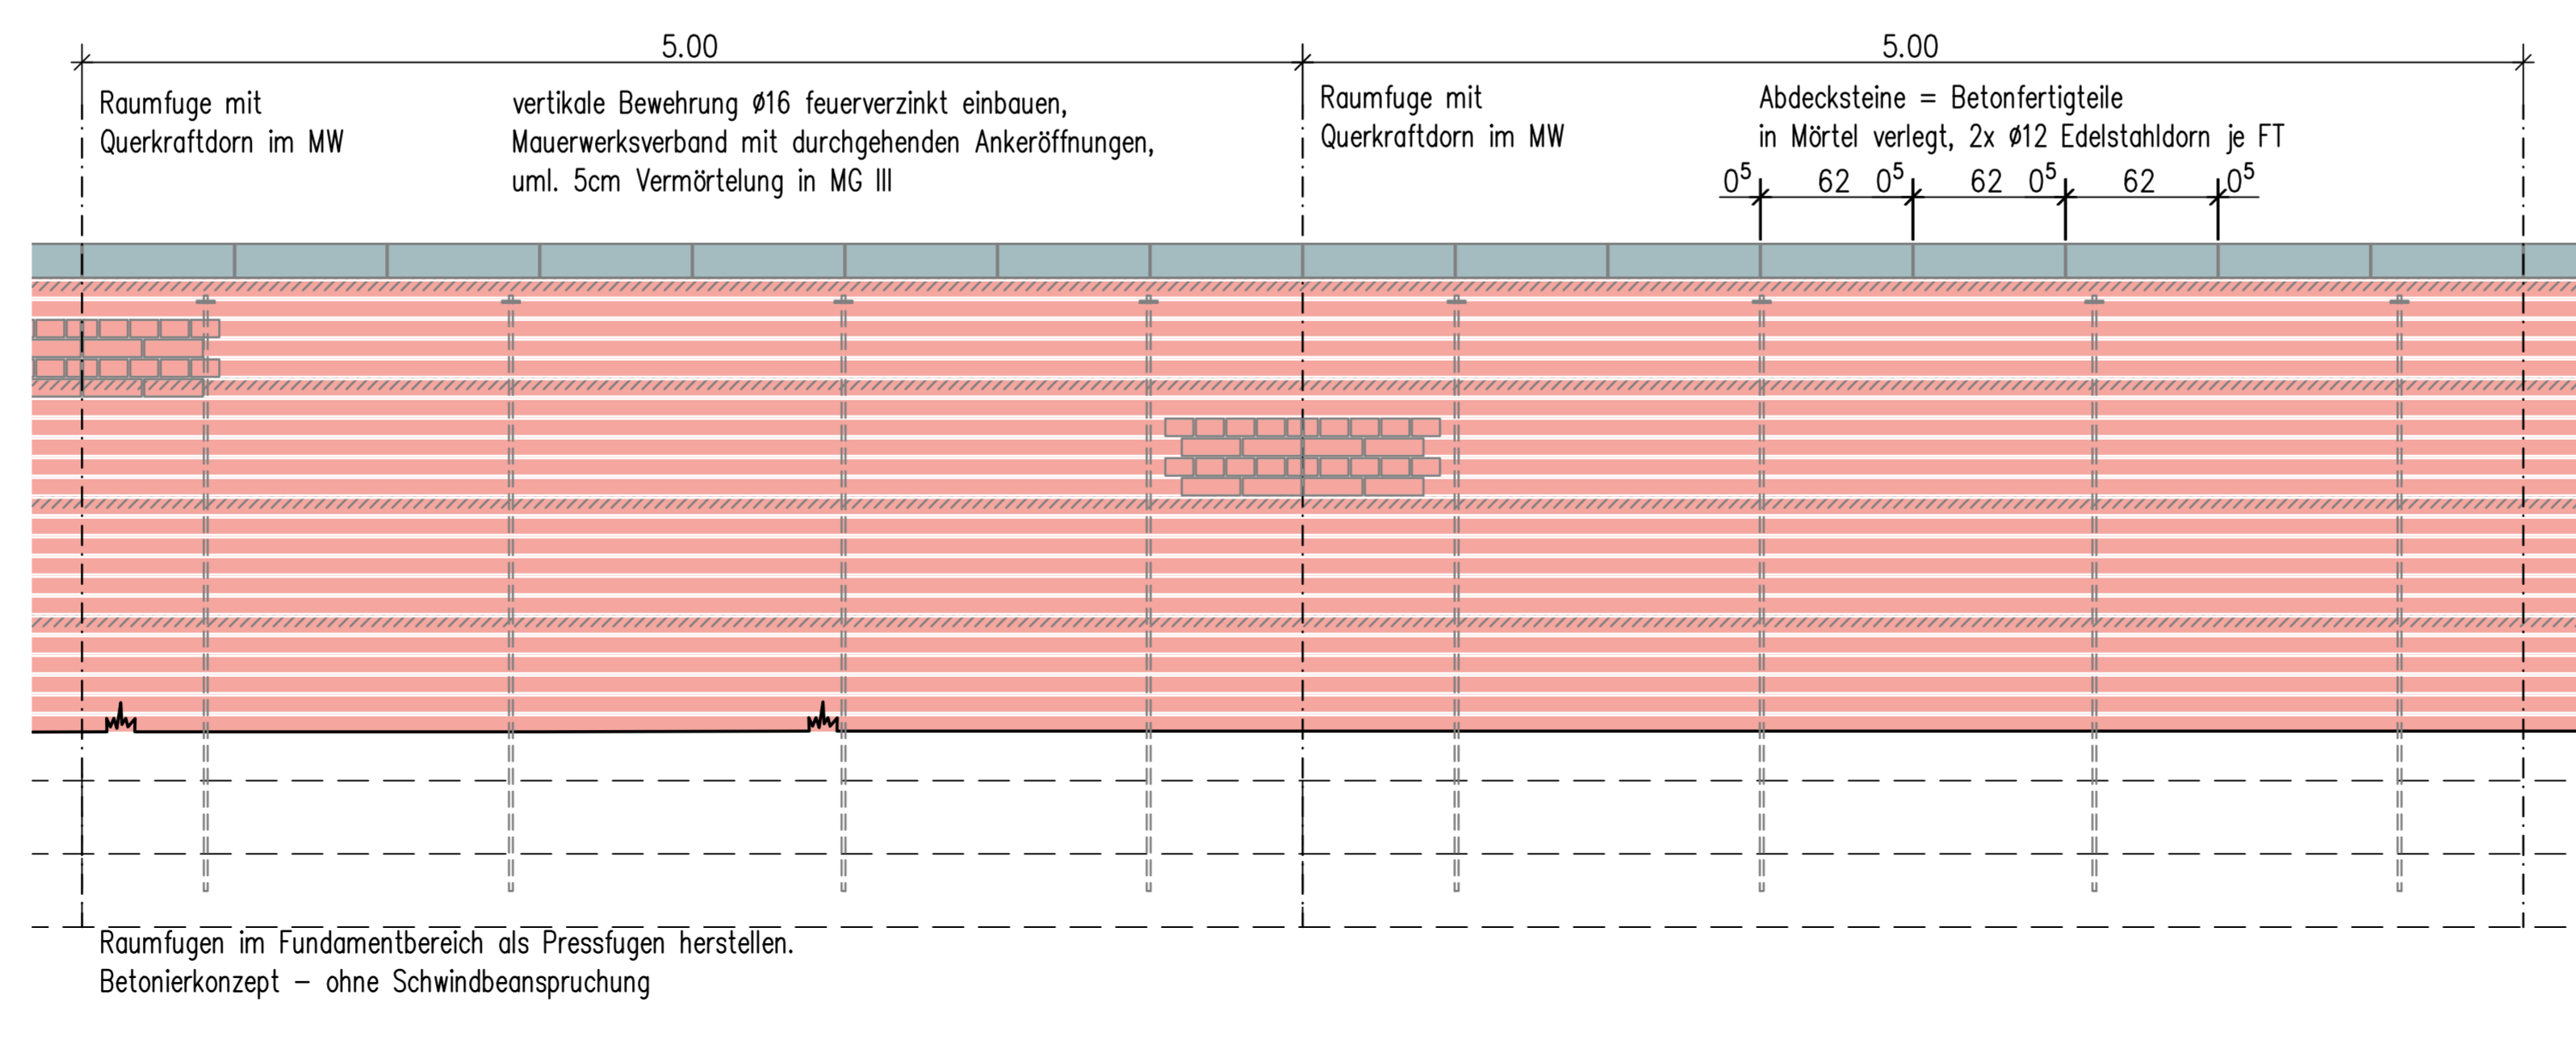

Bauwerksdaten

Bauart	bewehrtes Mauerwerk
Gesamtlänge	105 + 95 (neu) = 200 m
sichtbare Wandhöhe	2,0 m
sichtbare Wandfläche	400 m²

1		2		3	
Entwurfsbearbeitung:	Arbeitsgemeinschaft Westendbrücke	bearbeitet	Datum	gezeichnet	Zeichen
		jea	02.2021	jea	
		Schiller	18.02.21	Schiller	
		51-1168 / 11534			

DEGES		Die Autobahn		Datum		Zeichen	
bearbeitet							
geprüft							
Projekt-Nr.		VKE F011					

Nr.	Art der Änderung	Datum	Zeichen

VORENTWURF

Die Autobahn GmbH des Bundes	Unterlage / Blatt-Nr.: 15/10
Straße: A 100 / Abschn.-Nr.: 90 / Station: 4.994	Bauwerkskizze Friedhofsmauer
PROJIS-Nr.:	Ansicht, Draufsicht und Regelquerschnitt
Maßstab: 1 : 200, 25	

A 111/100, AD Charlottenburg inkl. WEB R.-Wissell-Brücke bis Lgr BE/BB Ersatzneubau Westendbrücke [F011]	
Aufgestellt: (Datum) DEGES	Geprüft: (Datum) DEGES
Kennzeichnung: (Datum)	Genehmigt: (Datum) Autobahn GmbH des Bundes