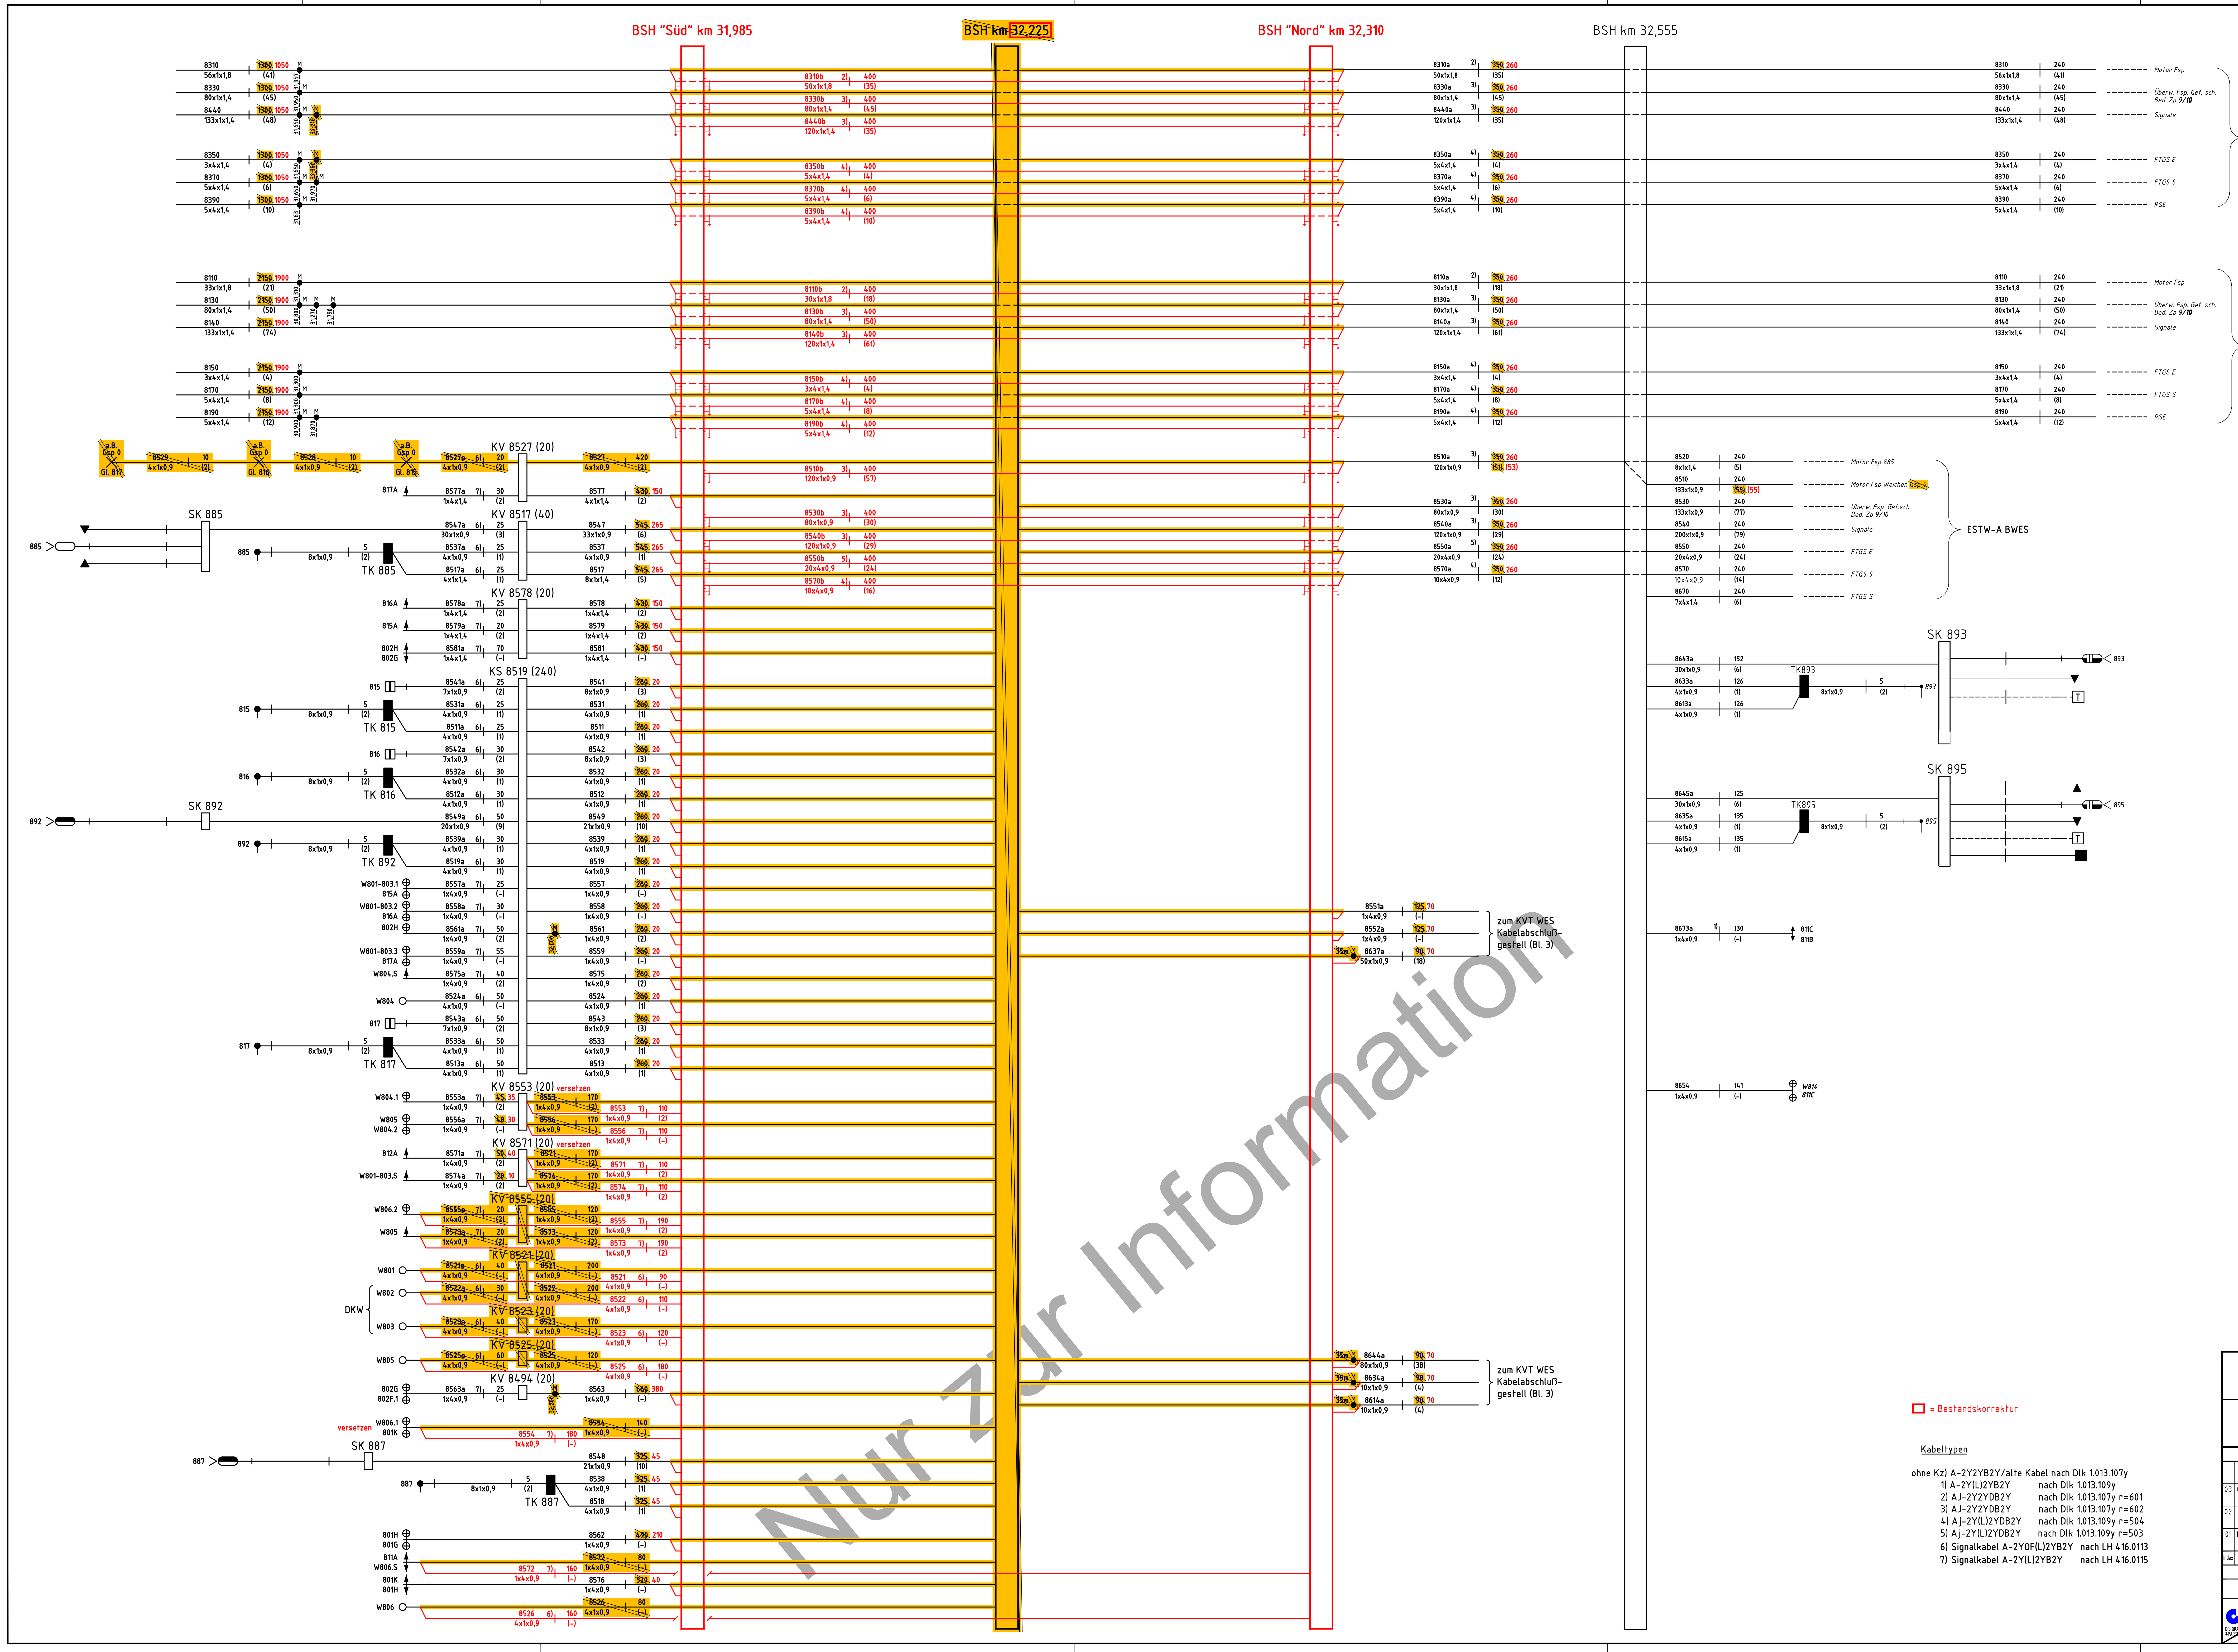

= Bestandskorrektur

Kabeltypen

ohne Kz) A-2Y2YB2Y/alte Kabel nach Dlk 1.013.107y
1) A-2Y(L)2YB2Y nach Dlk 1.013.109y
2) AJ-2Y2YDB2Y nach Dlk 1.013.107y r=601
3) AJ-2Y2YDB2Y nach Dlk 1.013.107y r=602
4) Aj-2Y(L)2YDB2Y nach Dlk 1.013.109y r=504
5) Aj-2Y(L)2YDB2Y nach Dlk 1.013.109y r=503
6) Signalkabel A-2YOF(L)2YB2Y nach LH 416.0113
7) Signalkabel A-2Y(L)2YB2Y nach LH 416.0115

Index	Änderung	Bear./Dat.	Gepr./Dat.Änderungsnum.	Abnah./Dat.	Überm./Dat.
03	GE BHAL-BWES	Titzka 02/16	Goetze 03/16	Stoof 04/16	Titzka 10/16
02	Hochrüstung	Schirmer 11/10	Scholz 11/10	Breitfeld 03/11	Schirmer 08/11
01	Erstellung Bestand	Schirmer 04/09	Scholz 10/10		Schirmer 11/10

Planungsgrundlage

0340176676 B

Beruhend auf:

Ersatz für: 7111.009-08911

Ersatz durch:

DB NETZE

BWES__.10/16

ohne		Datum	Name
	Erstellt:	04/09	Schirmer
	Geprüft:	10/10	Scholz
	Freigegeben:		

DR. GRABAND & PARTNER GmbH
Budapester Str. 41
10787 Berlin
Tel. 030/264 937-0

UZ Berlin Westkreuz (Rb) BWKRR

ESTW-A Westend BWES
Kabelübersichtsplan

03 6-

Index: Änderungen bzw. Ergänzungen	Name:	Datum:

Prüfvermerke

die Übereinstimmung der Zeichnung mit der Ausführung bestätigt

für den Auftragnehmer: Ort, Datum, Unterschrift

für die DB Netz AG: Ort, Datum, Unterschrift

Interoperabilität geprüft (benannte Stelle): Name

Datum / geprüft / genehmigt

Datum / geprüft / genehmigt

Datum

Eisenbahn-Bundesamt

Freigabe zur bautechnischen Prüfung: Ort, Datum, Unterschrift

Prüfingenieur

gleichgestellt mit Prüfexemplaren / geprüft / genehmigt

Datum

Freigabe der Ausführungsunterlagen

mit Regelungen durch den BVB

Freigabe-Nr.:

Ort, Datum, Unterschrift (BVB)

Genehmigung zur Bauausführung

Ort, Datum, Unterschrift

DB NETZE

Lageskizze

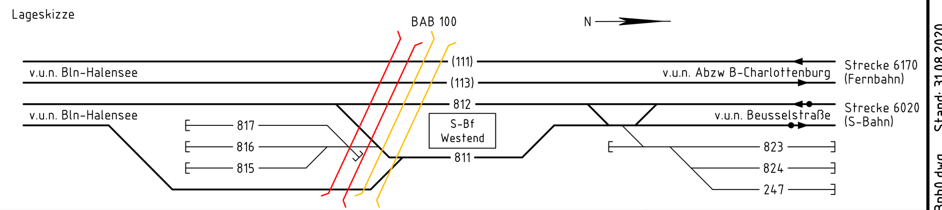

Auftragnehmer:

SSF Ingenieure AG
Beratende Ingenieure im Bauwesen
Schönhauser Allee 149
10435 Berlin
Tel. 030 44 300 - 0
www.ssf-ing.de

Schüßler-Plan
Ingenieurgesellschaft mbH Berlin
Greifswalder Str. 80 A
10405 Berlin
Telefon (030) 42106-0
Telefax (030) 42106-301
www.schuessler-plan.de

Planverfasser:

Dr. Graband & Partner GmbH
Budapester Str. 41
10787 Berlin
Tel.: 030 264 937-0

Berlin, den 31.08.2020

Anlagen-Nr.:	9.1.2.3	
Auftrag-Nr.:	3573	
	Datum	Name
gez.	31.08.2020	Timm
bearb.	31.08.2020	Groß
gepr.	31.08.2020	Oelschläger

Bauherr:

Senatsverwaltung für Umwelt, Verkehr und Klimatechnik

DEGES Deutsche Einheit Fernstraßenplanungs- und -bau GmbH im Auftrag des Landes Berlin

Planung:

Senatsverwaltung für Umwelt, Verkehr und Klimatechnik

DEGES Deutsche Einheit Fernstraßenplanungs- und -bau GmbH im Auftrag des Landes Berlin

Plan-Nr.: 6020-BWES-Suk-EP-01

Planart: Entwurfsplanung

Planzeichen: Slk

Blattgr.: 1189x594

Maßstab: ohne

Leit- und Sicherungstechnik
ESTW-A BWES, Kabelübersichtsplan, Blatt 6
Bauphase 0

Einwirkungen (Lastmodelle):

Höhen- und Koordinatensystem: DHHN 2016 DB_REF

Projekt: A111 AD Charlottenburg, einschließlich Rudolf-Wissell-Brücke bis Landesgrenze. BE-BB
VKE F01.1-Ersatzneubau Westendbrücke

Strecke: 6020, Bln Moabit - Bln Moabit, S-Bahnring / 6170, Bln Moabit - Bln Moabit, Berlin Innenring

Bauwerksnummer					Brückennr.	Barcode
Strecke	×	Kilometer	×	Kennzahl		

K:\Projekte\3573_A100 Ersatzneubau BW28\Lph 3\LST\S-Bahn\Bauphase 0\0340176676__Bph0.dwg Stand: 31.08.2020